


















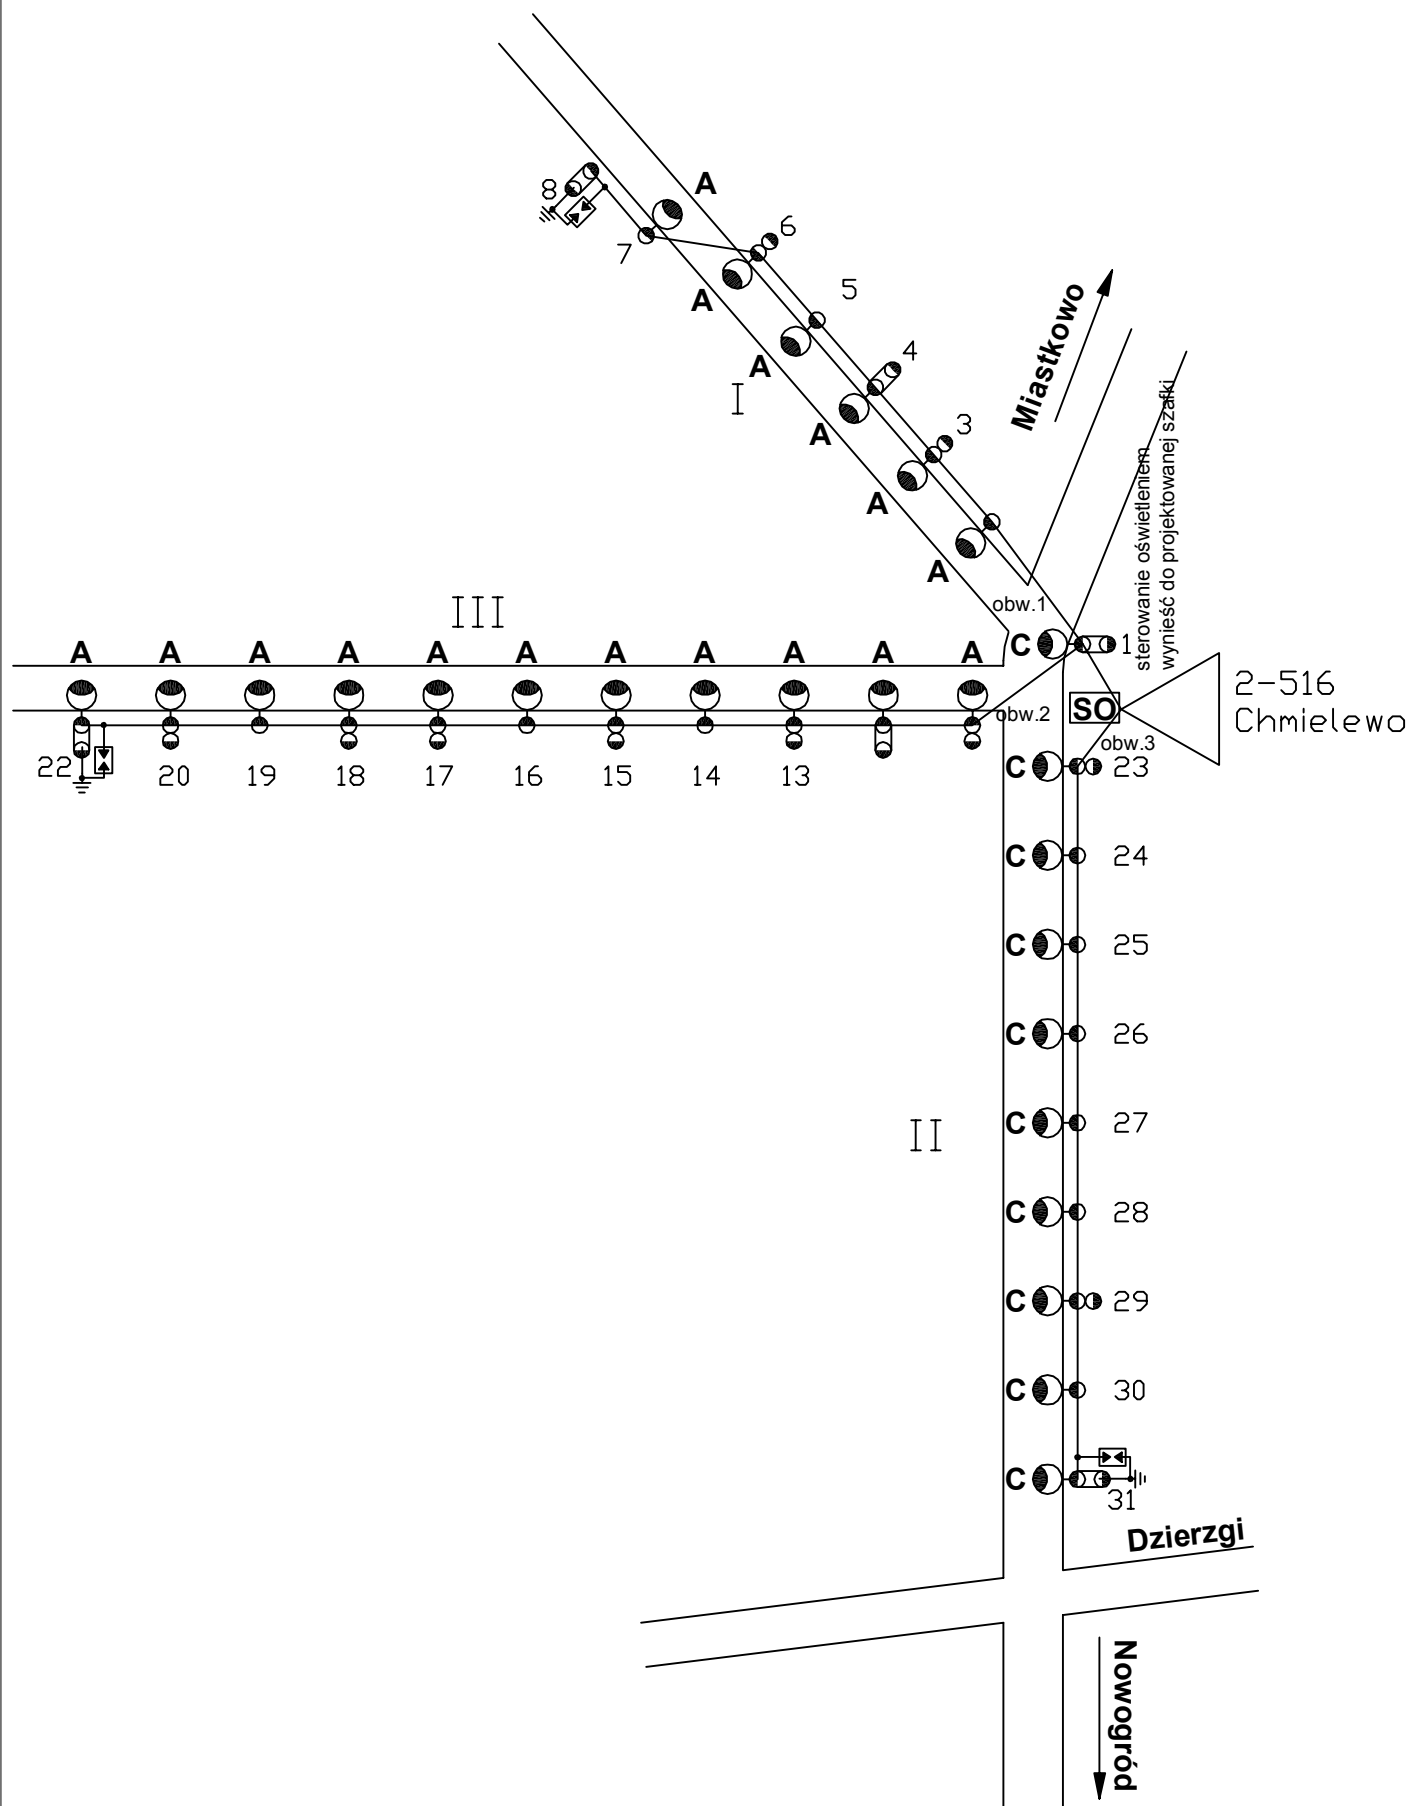


# Schematy ideowe zasilania obwodów oświetleniowych Miasta i Gminy Nowogród

## Legenda:


|  |   |
|--|---|
| <b>N</b>    | - oprawa bez zmian  |
| <b>A</b>   | - projektowana oprawa o mocy 70 W   |
| <b>B</b>    | - projektowana oprawa o mocy 100 W  |
| <b>C</b>    | - projektowana oprawa o mocy 150 W  |
| <b>G</b>    | - słupy z zamontowanymi gniazdami<br>wtykowymi do ozdób okolicznościowych |
|    | - oprawa na słupie wirowym  |
|    | - oprawa na słupie mocnym   |
|    | - oprawa na słupie słabym   |
|   <b>Dr</b>  | - oprawa na słupie drewnianym   |
|   <b>5</b>   | - numer słupa   |
|   | - uziemienie  |
|   | - odgromnik   |
| <b>ob.1</b>  | - numer obwodu  |
| <b>3-0000</b><br>Stacja 1    | - stacja transformatorowa   |






|         |                |
|---------|----------------|
| Nazwa   | Chmielewo      |
| Nr Rys. | 2              |
| Rysował | Roman Dębowski |
| Data    | 24.07.2007     |




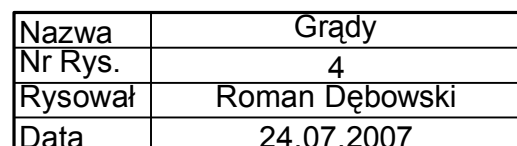


2-502  
Grzymały  
Nowogrodzkie

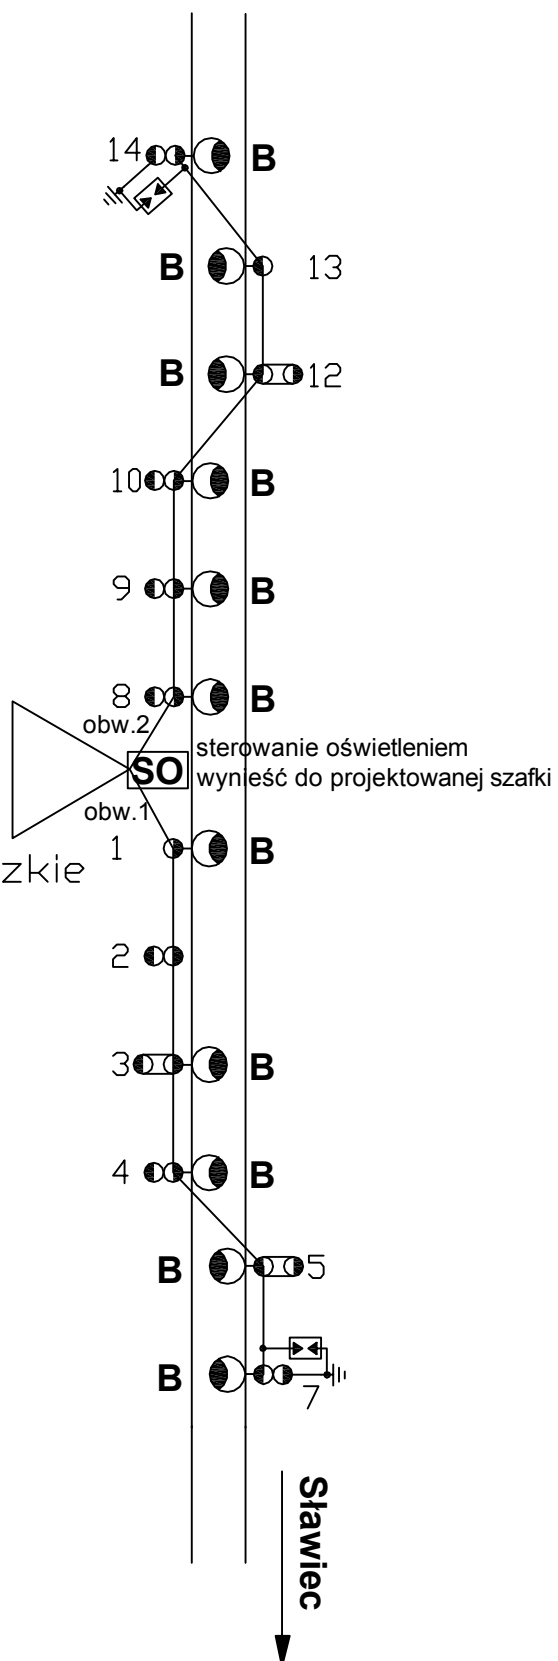

|         |                       |
|---------|-----------------------|
| Nazwa   | Grzymały Nowogrodzkie |
| Nr Rys. | 5                     |
| Rysował | Roman Dębowski        |
| Data    | 24.07.2007            |

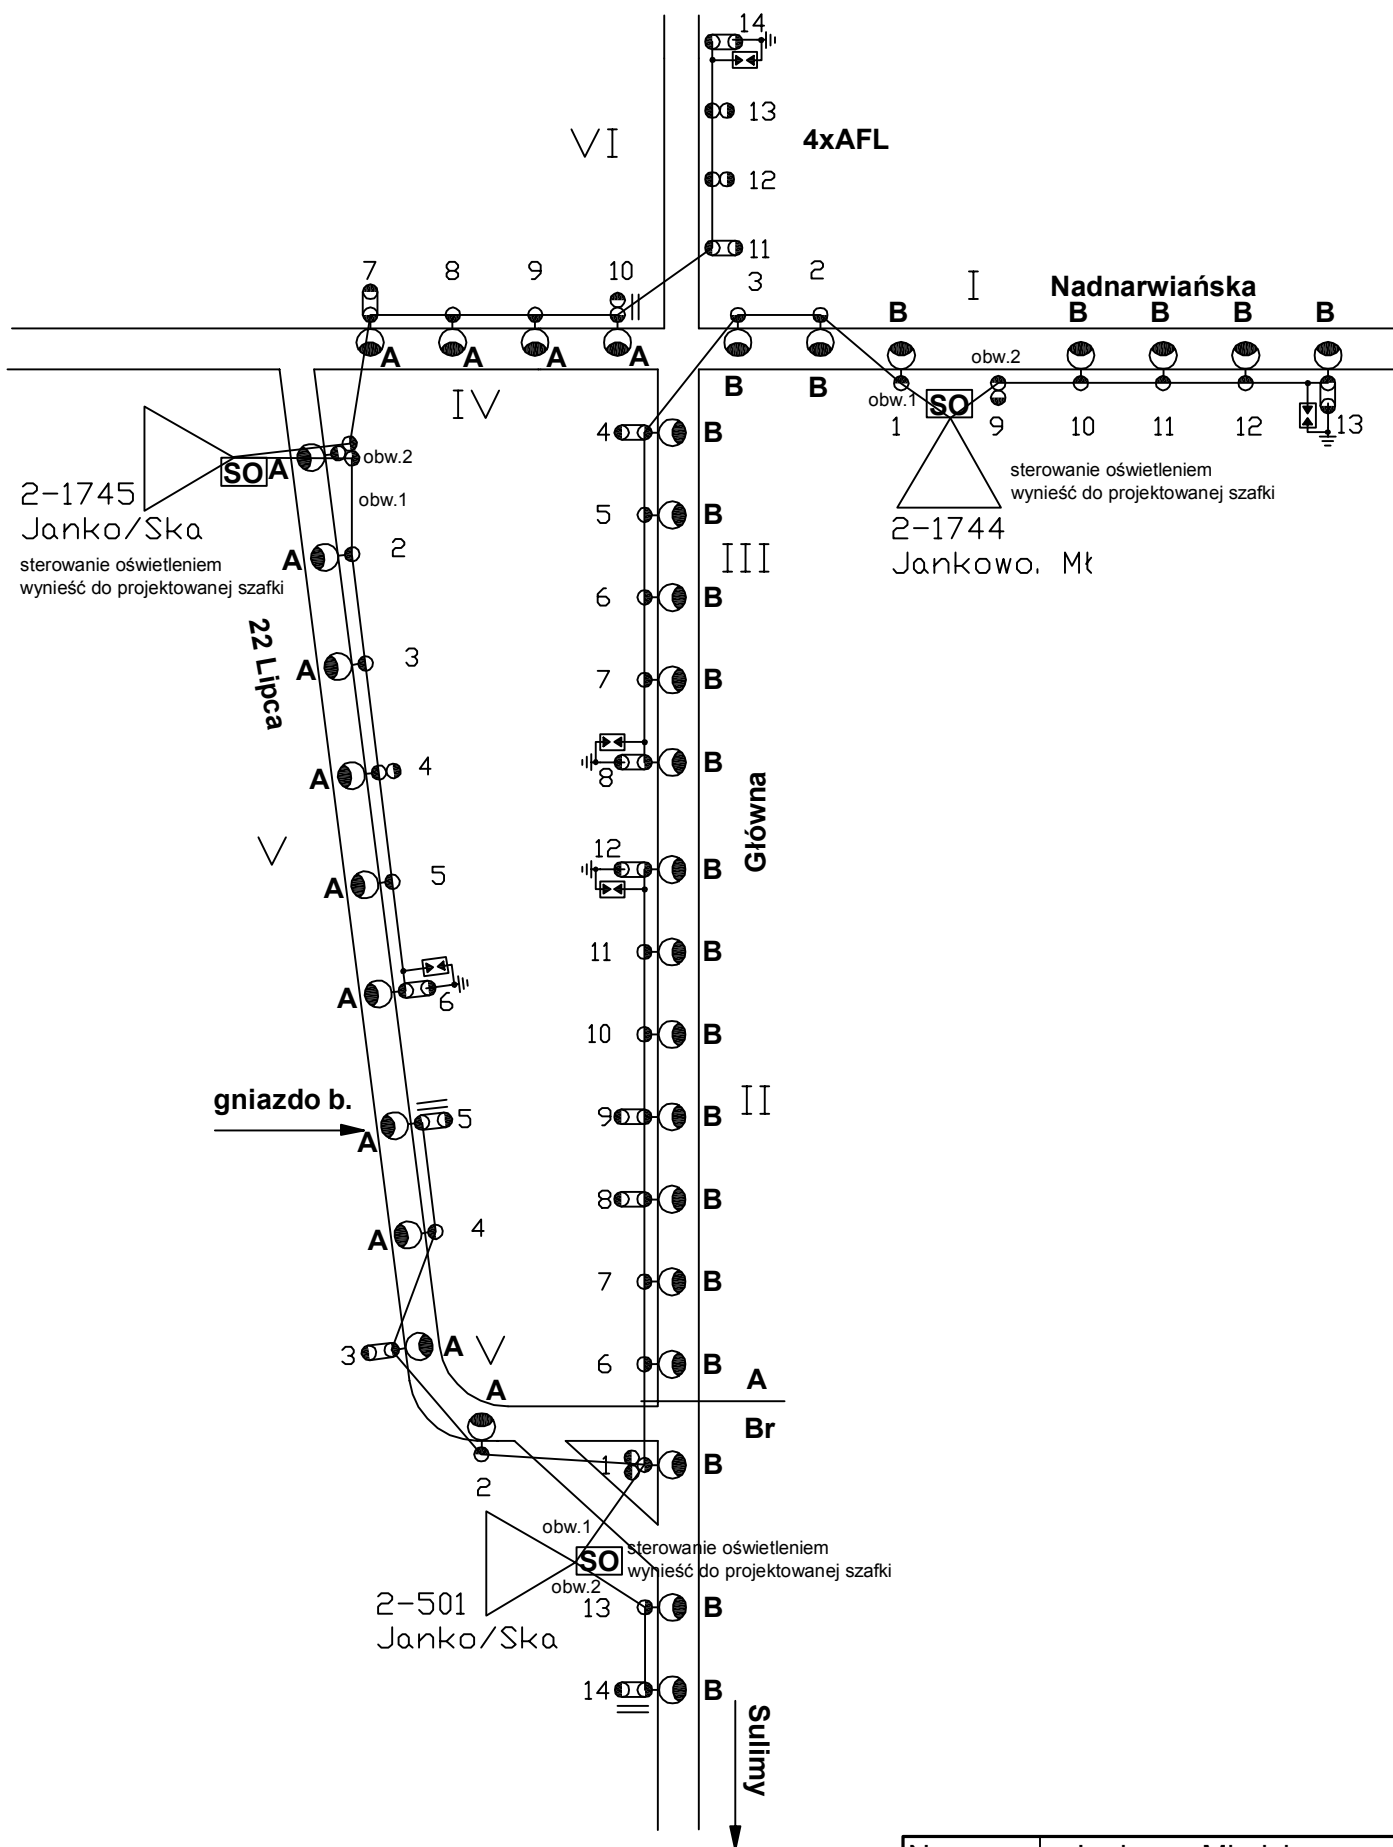


|         |                     |
|---------|---------------------|
| Nazwa   | Jankowo Młodzianowo |
| Nr Rys. | 6                   |
| Rysował | Roman Dębowski      |
| Data    | 24.07.2007          |

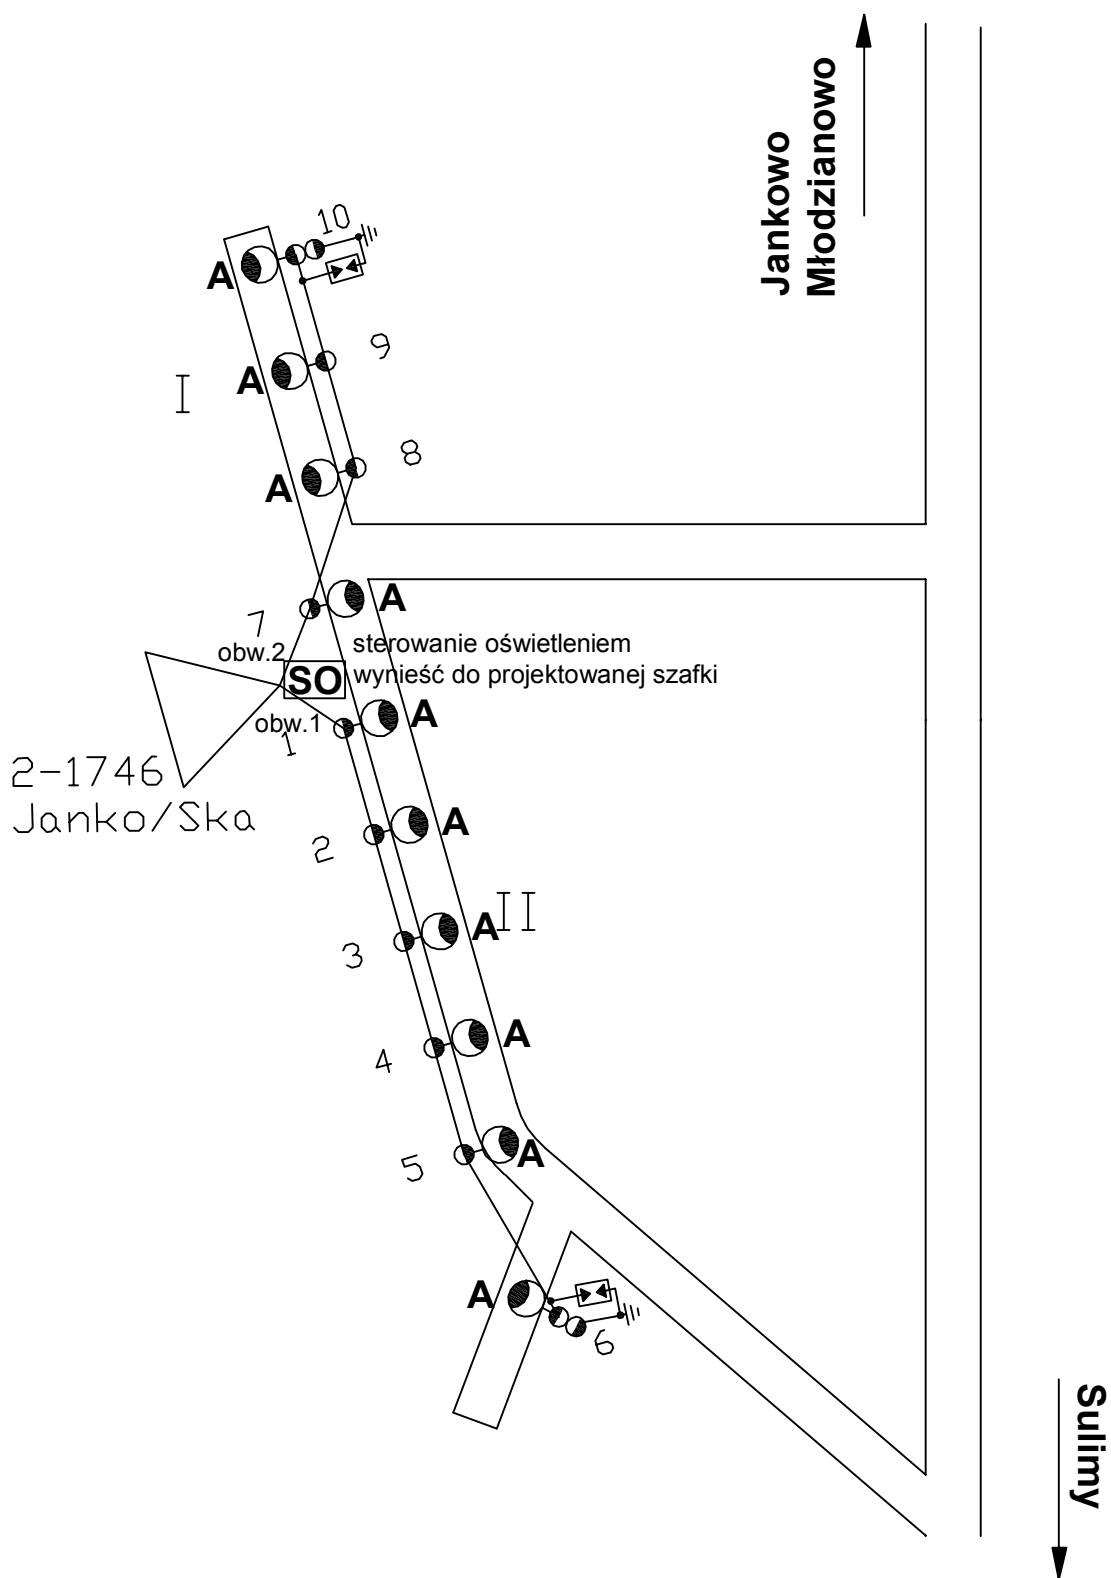


|         |                  |
|---------|------------------|
| Nazwa   | Jankowo Skarbowo |
| Nr Rys. | 7                |
| Rysował | Roman Dębowski   |
| Data    | 24.07.2007       |



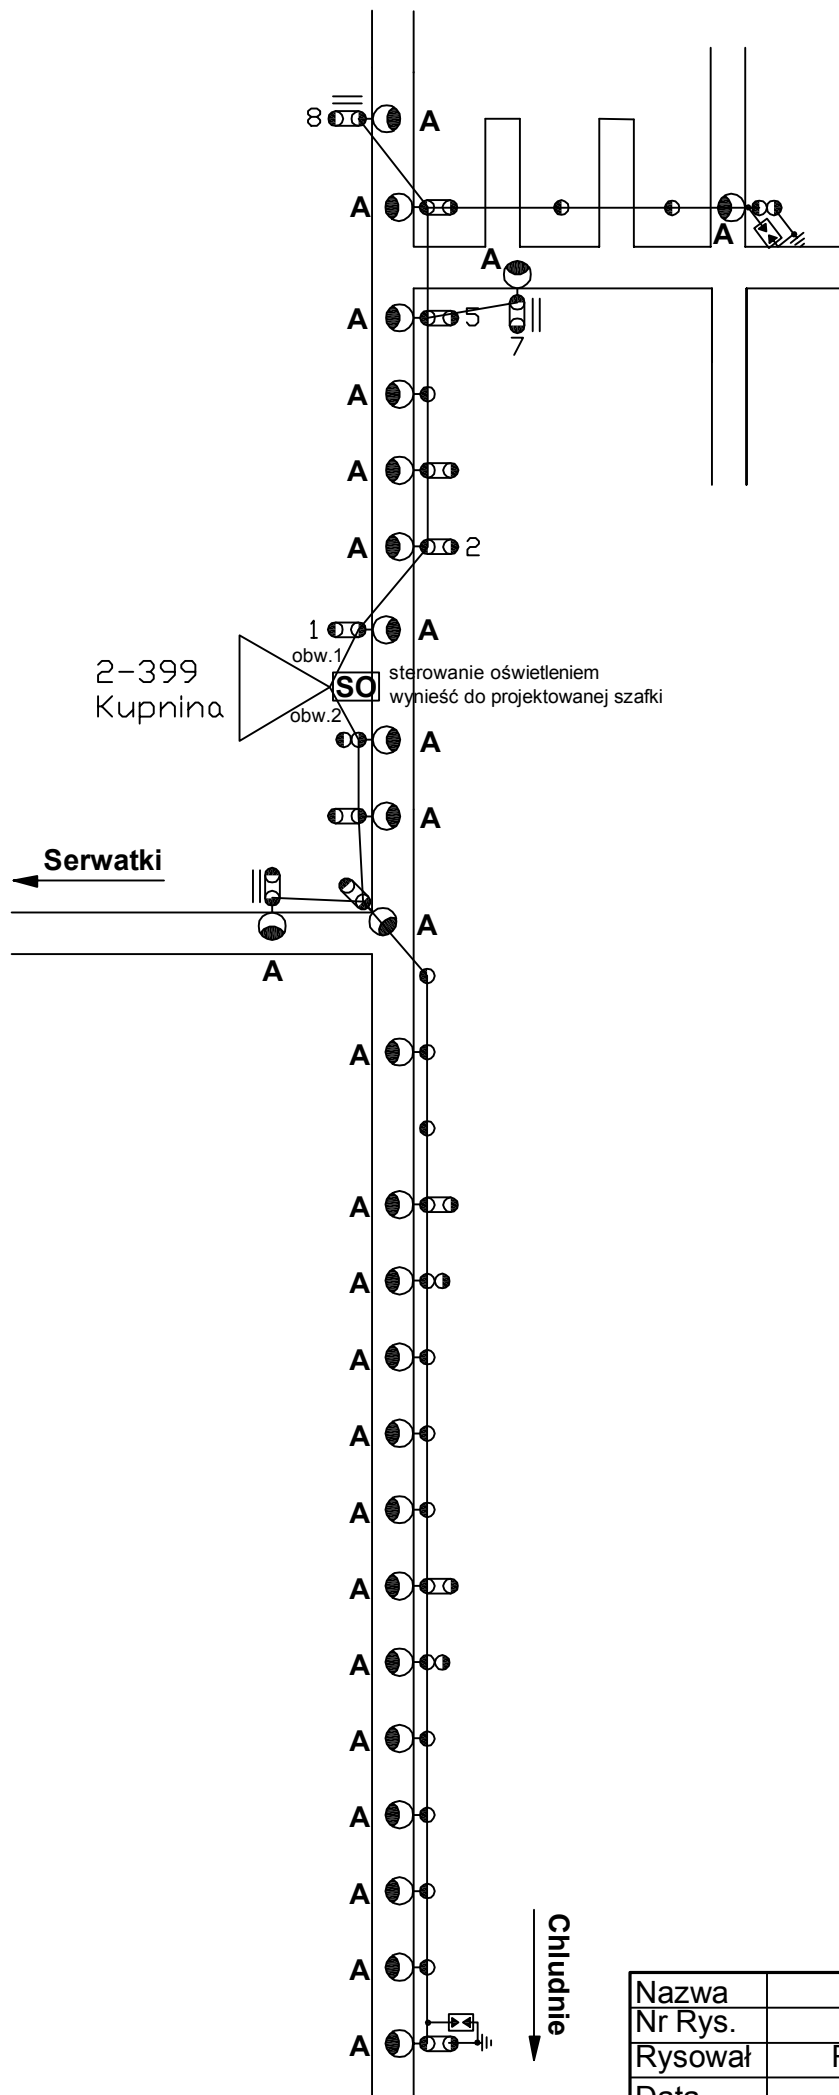

|         |                |
|---------|----------------|
| Nazwa   | Kupnina        |
| Nr Rys. | 8              |
| Rysował | Roman Dębowski |
| Data    | 24.07.2007     |



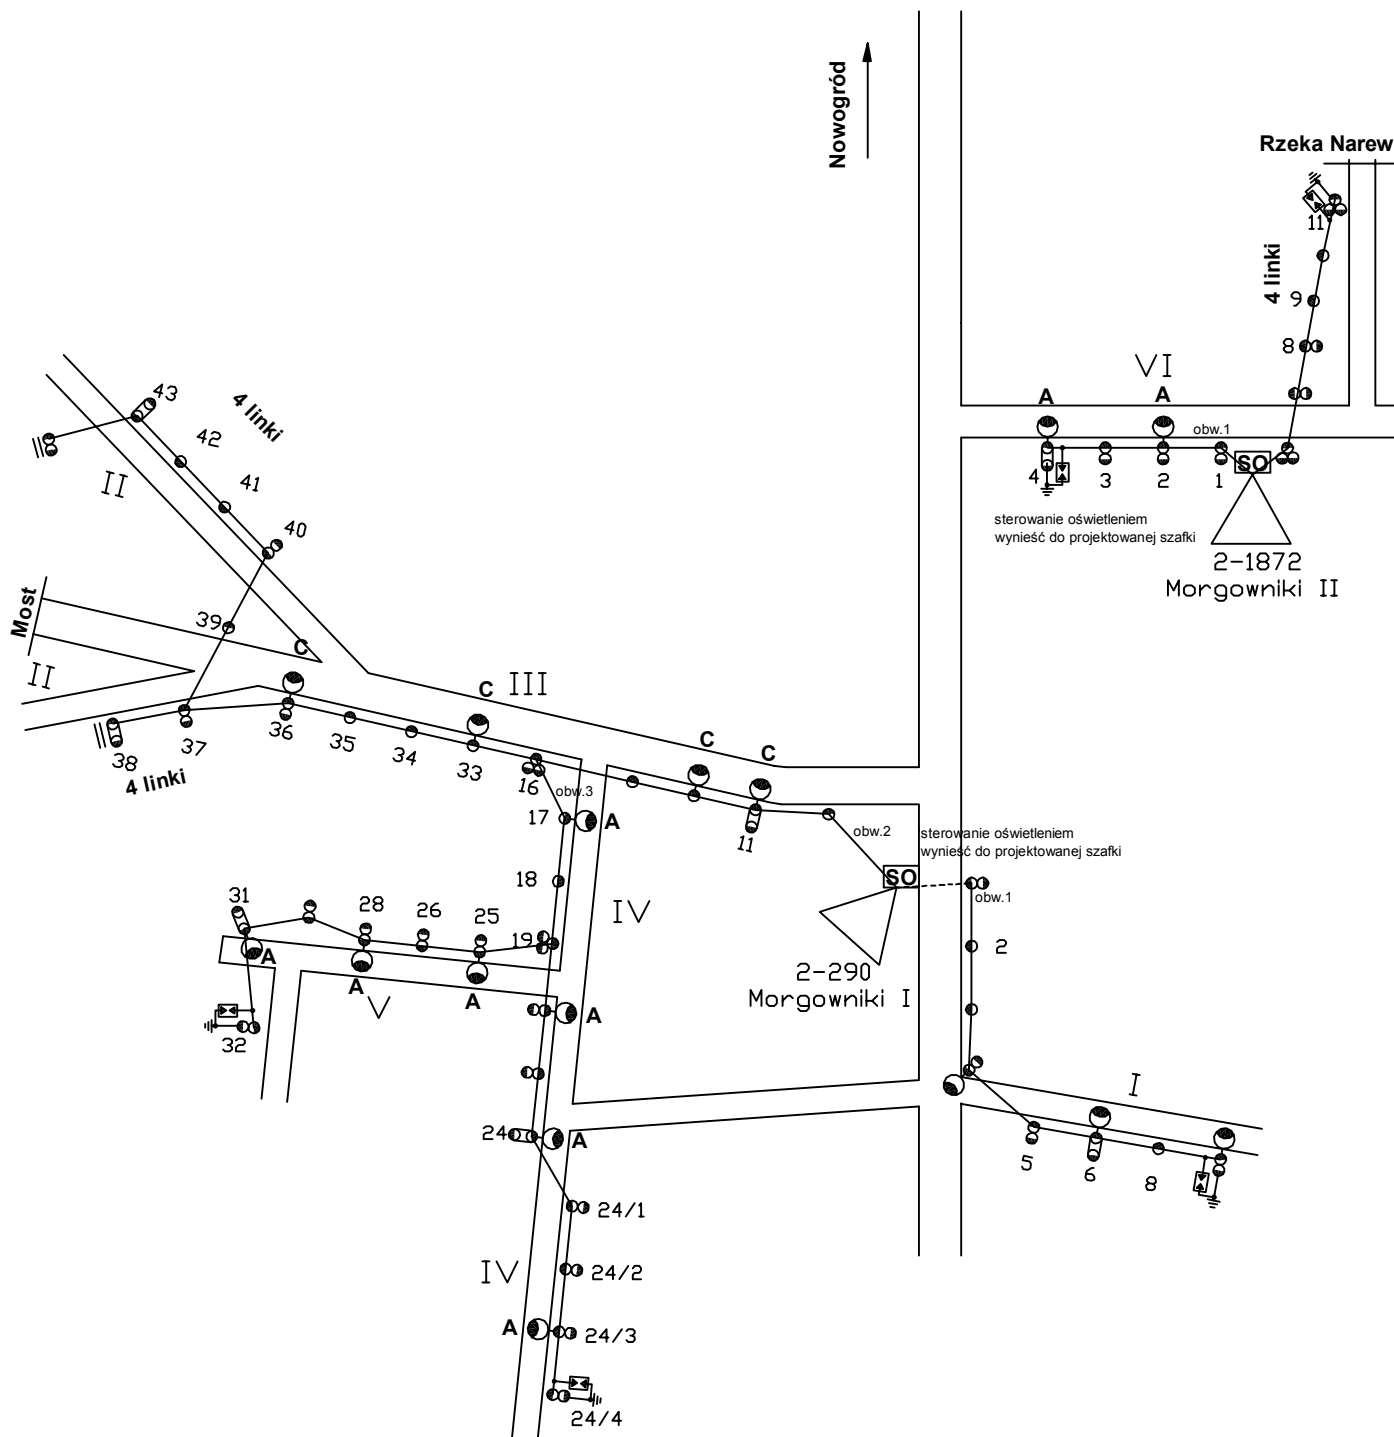


|         |                |
|---------|----------------|
| Nazwa   | Morgowniki     |
| Nr Rys. | 10             |
| Rysował | Roman Dębowski |
| Data    | 24.07.2007     |




1 Maja  
Kościelna

Rynek  
70 m  
Łomżyńska

Wesoła

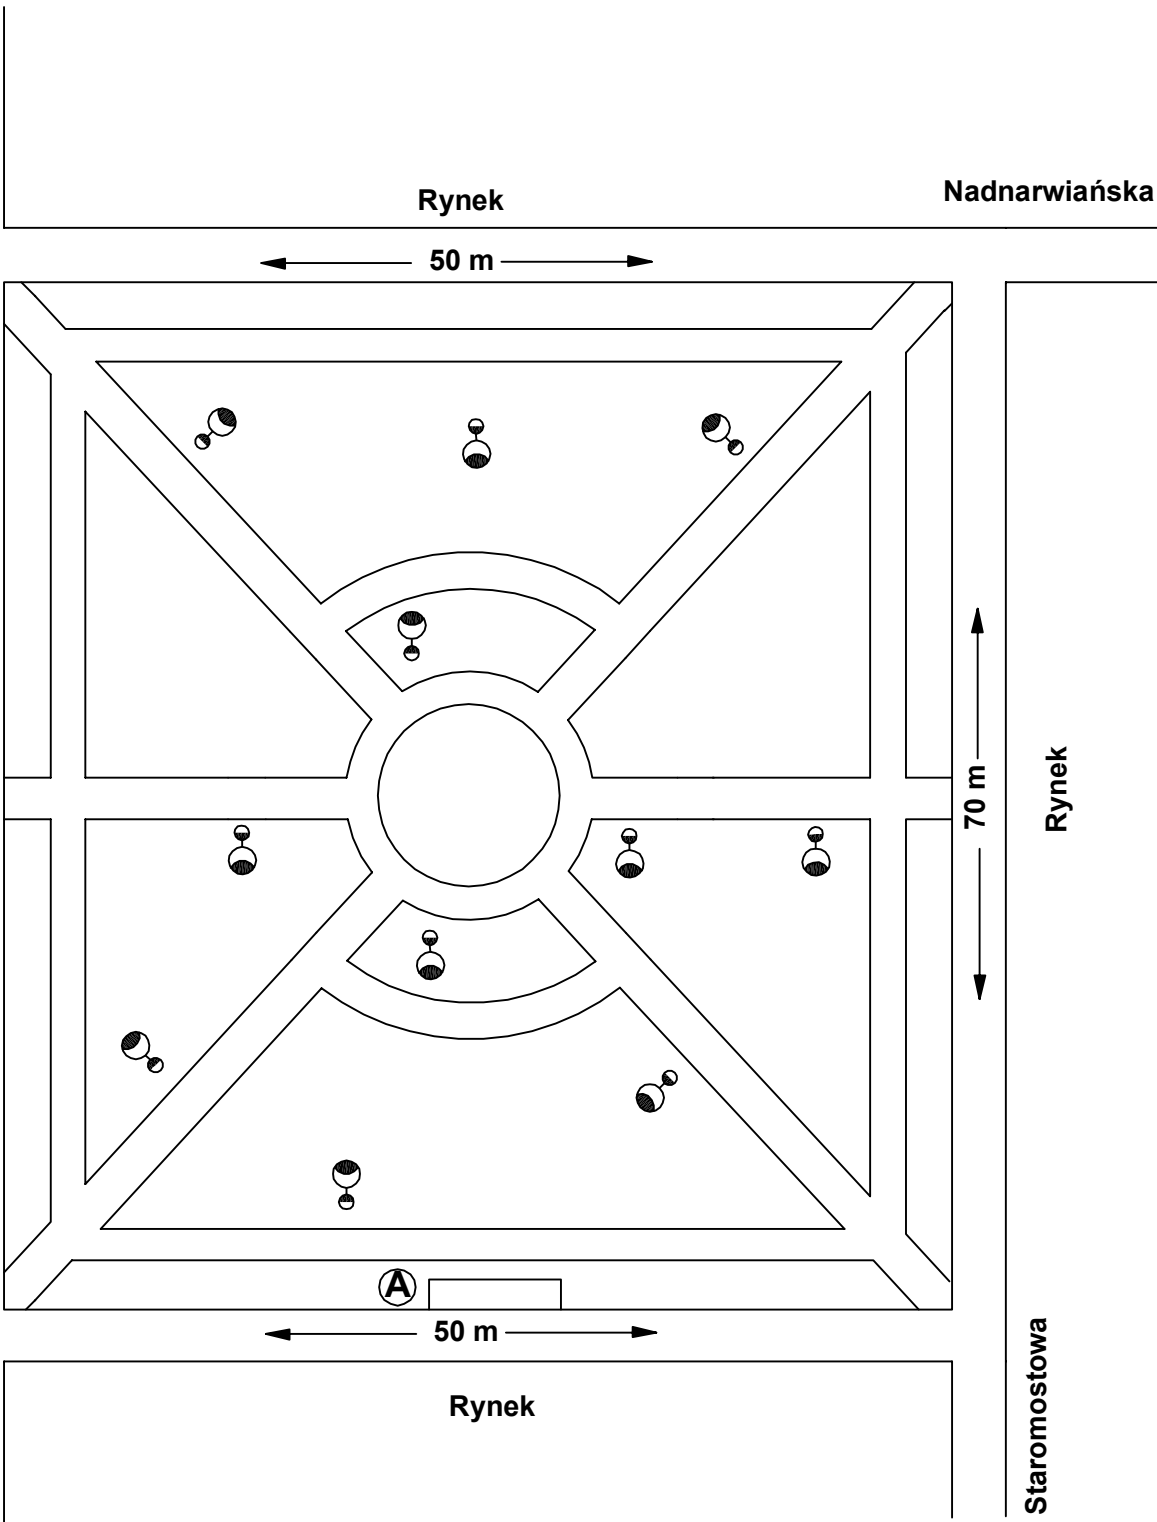

|         |                |
|---------|----------------|
| Nazwa   | Nowogród Park  |
| Nr Rys. | 12             |
| Rysował | Roman Dębowski |
| Data    | 24.07.2007     |

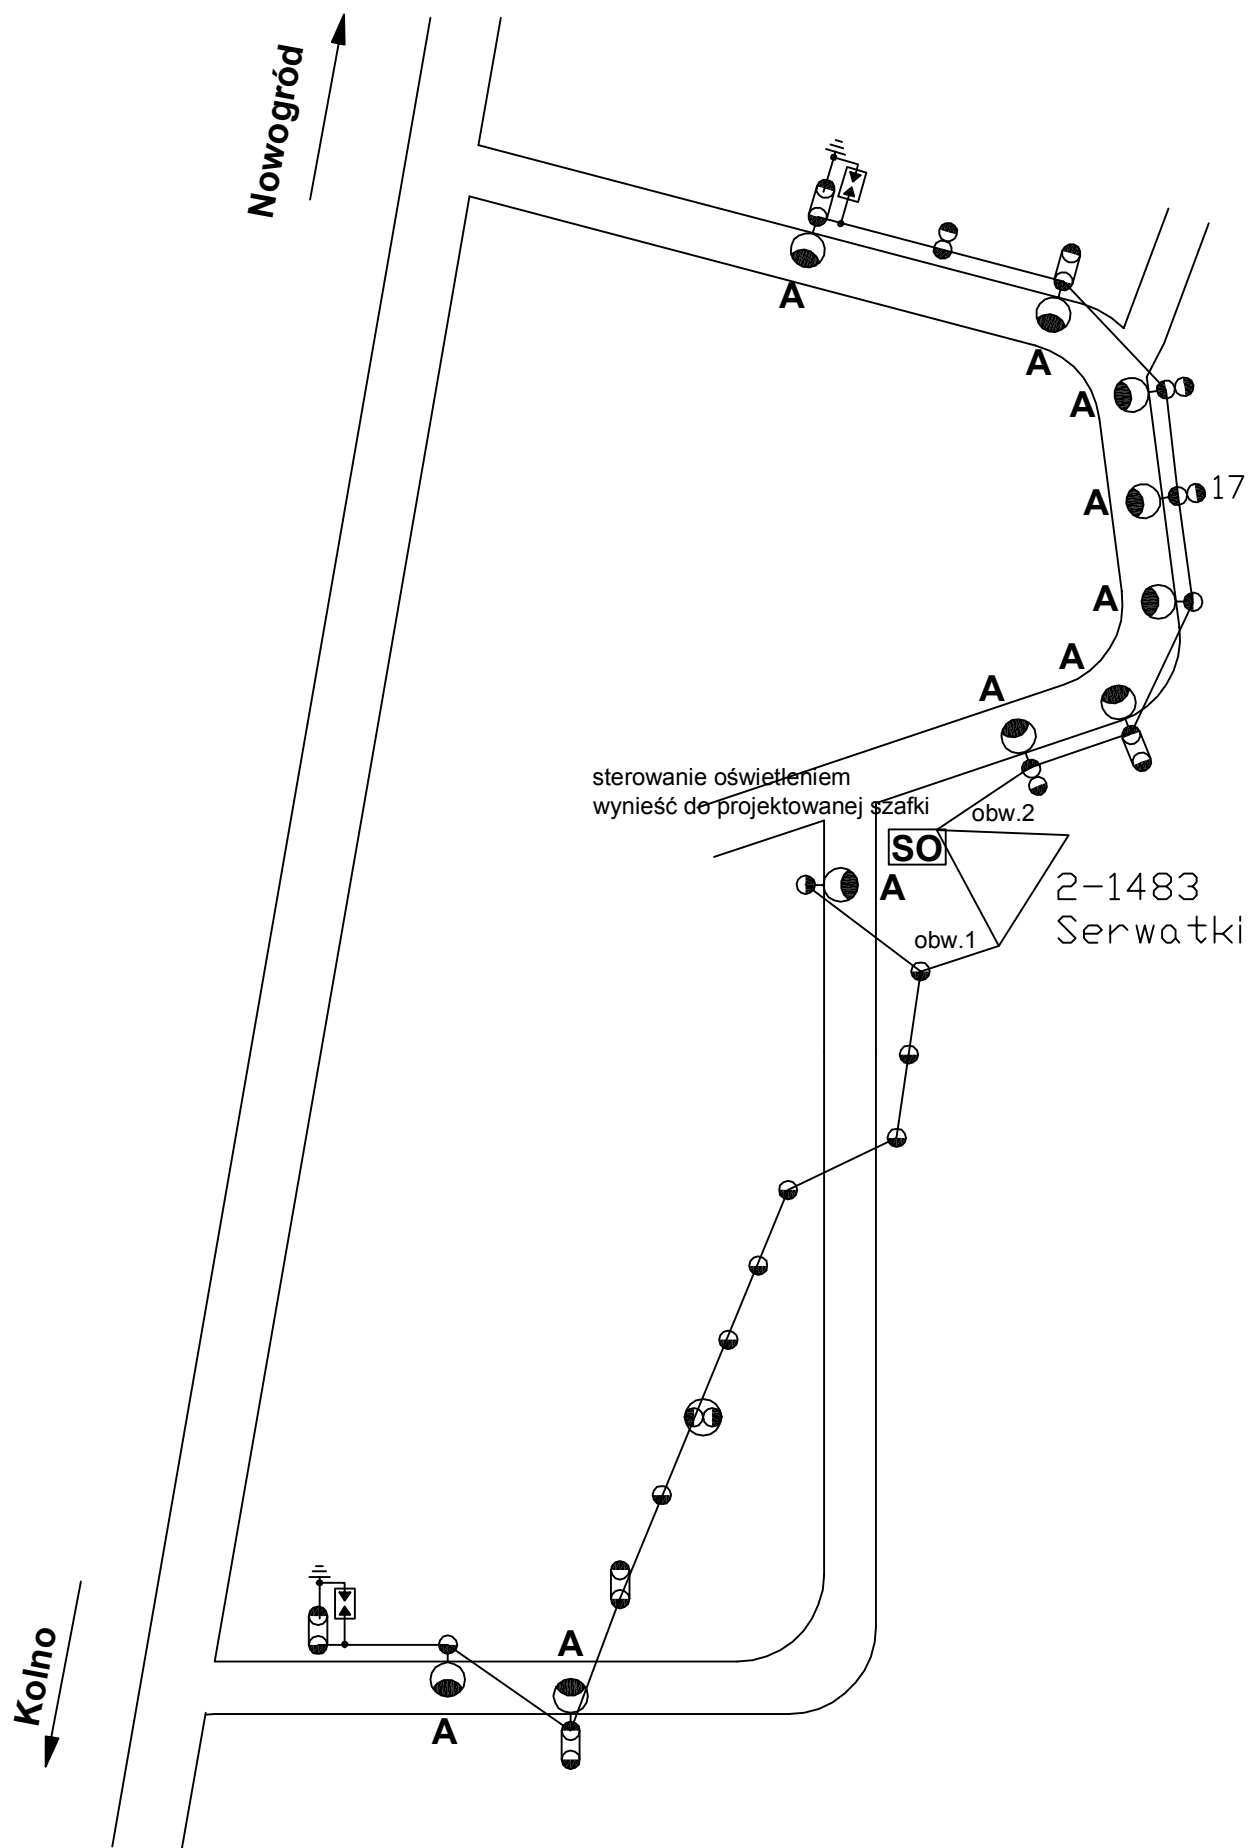

|         |                |
|---------|----------------|
| Nazwa   | Serwatki       |
| Nr Rys. | 13             |
| Rysował | Roman Dębowski |
| Data    | 24.07.2007     |

2-1714  
Sławiec

Grzynał

Długa

I

II

2-1715  
Sławiec

Długa

Grądy

SO sterowanie oświetleniem  
wynieść do projektowanej szafki

obw.1

B 8

2

B 3

4

B 5

B

B 8

Dworna

sterowanie oświetleniem  
wynieść do projektowanej szafki

A

A

A

A

A

A

A

A

A

A

A

B 10

9

11

9

A

8

7

6

5

obw.2

SO

obw.1

1

2

3

4

2-503  
Sławiec

B 9

10

A

B 8

A

11

A

12

Polna

B 7

B 6

B 5

obw.1

obw.2

SO sterowanie oświetleniem  
wynieść do projektowanej szafki


B

B

B

B 4

|         |                |
|---------|----------------|
| Nazwa   | Sławiec        |
| Nr Rys. | 14             |
| Rysował | Roman Dębowski |
| Data    | 24.07.2007     |

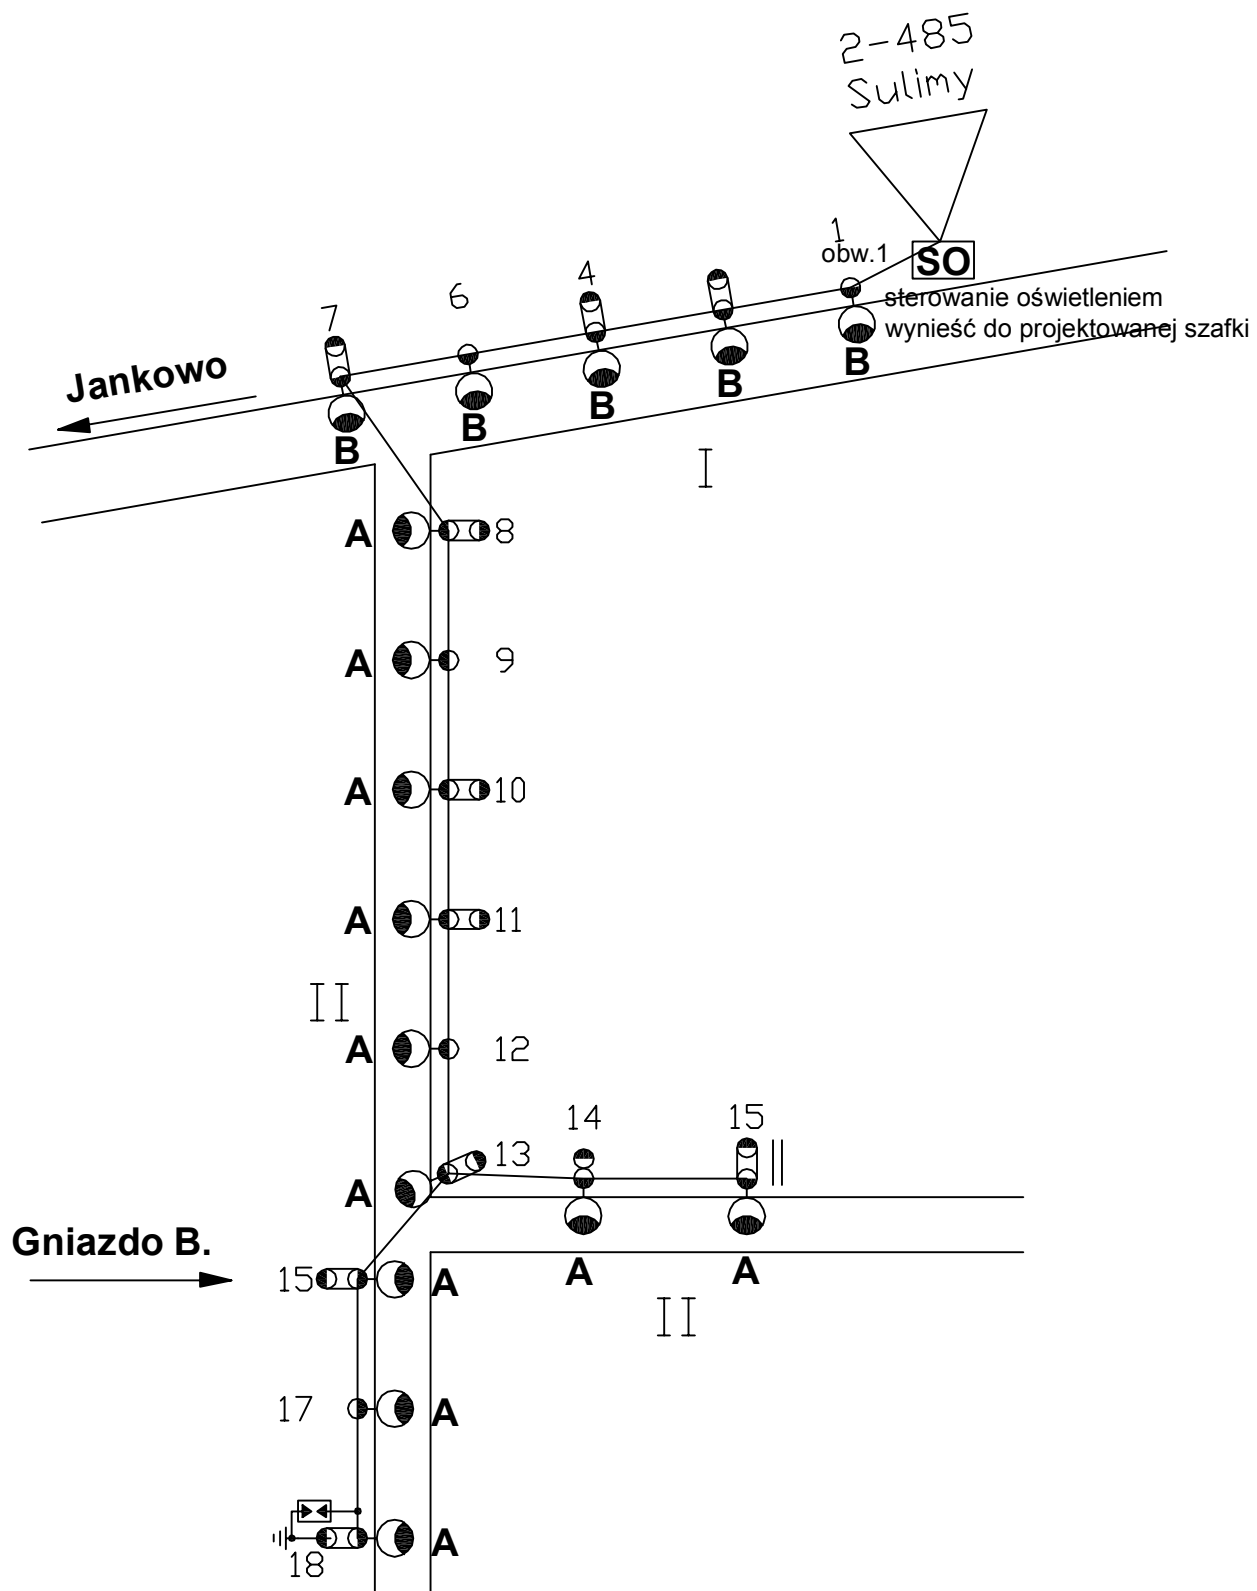


|         |                |
|---------|----------------|
| Nazwa   | Sulimy         |
| Nr Rys. | 15             |
| Rysował | Roman Dębowski |
| Data    | 24.07.2007     |



Nowogród ↑

2-213  
Szablak

sterowanie oświetleniem  
wynieść do projektowanej szafki

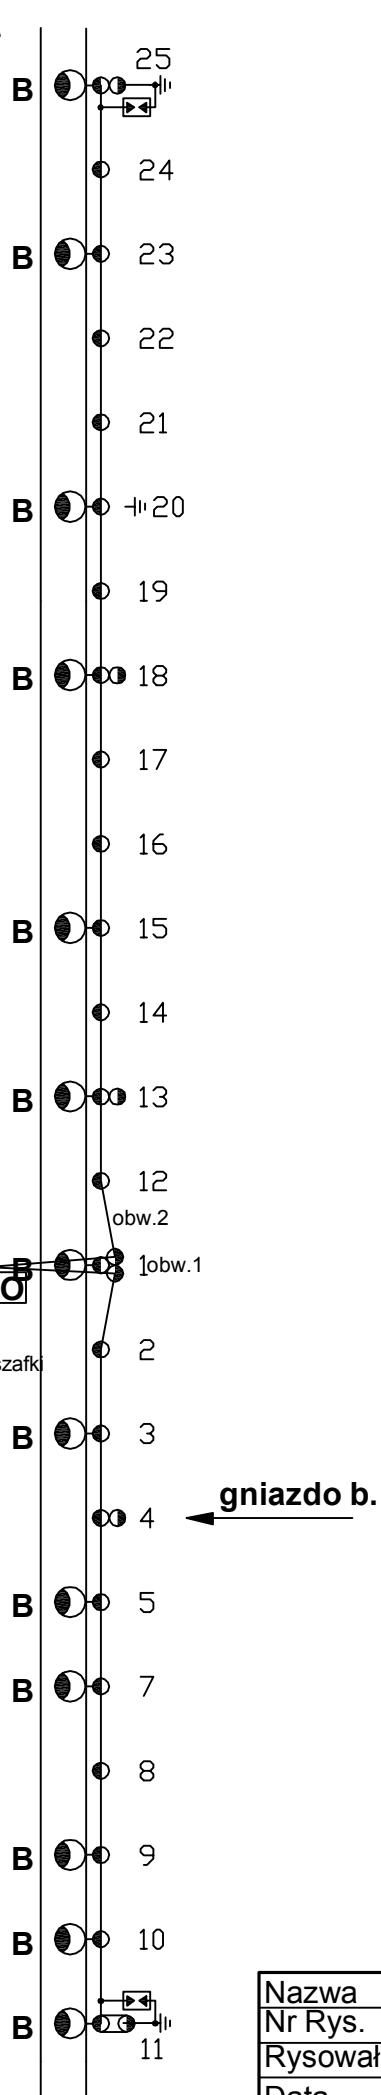

|         |                |
|---------|----------------|
| Nazwa   | Szablak        |
| Nr Rys. | 16             |
| Rysował | Roman Dębowski |
| Data    | 24.07.2007     |