A	DACH	
	BLACHA ALUMINIOWA "KAL-ZIP"	3,0 cm
	WEŁNA MINERALNA DACHOWA	6,0 cm
	WEŁNA MINERALNA	10,0 cm
	BLACHA TRAPEZOWA TR 60/235	6,0 cm
B1	STROP MIĘDZYKONDYGNACYJNY – WIDOWNIA	
	WYKŁADZINA DYWANOWA	5 mm
	WYLEWKA CEMENTOWA	4,0 cm
	STYROPIAN	2,0 cm
	FOLIA PE	
	PŁYTA ŻELBETOWA WG PT KONSTRUKCJI	12,0 cm
	PRZESTRZEŃ NA INSTALACJE	50,0 cm
	SUFIT PODWIESZANY – PŁYTY GIPSOWO-KARTONOWE NA RUSZCIE STALOWYM	10,0 cm
B2	STROP MIĘDZYKONDYGNACYJNY	
	PŁYTKI GRESOWE NA KLEJU	1,0 cm
	WYLEWKA CEMENTOWA	4,0 cm
	STYROPIAN	2,0 cm
	FOLIA PE	
	PŁYTA ŻELBETOWA WG PT KONSTRUKCJI	12,0 cm
	PRZESTRZEŃ NA INSTALACJE	13,0 cm
	SUFIT PODWIESZANY – PŁYTY GIPSOWO-KARTONOWE NA RUSZCIE STALOWYM	10,0 cm
B3	STROP MIĘDZYKONDYGNACYJNY – NAD HOLEM	
	PARKIET	2,0 cm
	WYLEWKA CEMENTOWA ZBROJONA	3,0 cm
	STYROPIAN	2,0 cm
	FOLIA PE	
	PŁYTA ŻELBETOWA WG PT KONSTRUKCJI	12,0 cm
	SUFIT PODWIESZANY – PŁYTY GIPSOWO-KARTONOWE NA RUSZCIE STALOWYM	10,0 cm
B4	STROP MIĘDZYKONDYGNACYJNY – NAD KOTŁOWNIĄ	
	PARKIET	2,0 cm
	WYLEWKA CEMENTOWA ZBROJONA	3,0 cm
	STYROPIAN	2,0 cm
	FOLIA PE	
	PŁYTA ŻELBETOWA WG PT KONSTRUKCJI	12,0 cm
C	SUFIT PODWIESZANY	10,0 cm
	PŁYTY GIPSOWO-KARTONOWE NA RUSZCIE STALOWYM	
D	TRYBUNY	
	WYKŁADZINA DYWANOWA	5,0 mm
	PŁYTA OSB	2,5 cm
	KONSTRUKCJA Z KĄTOWNIKÓW STALOWYCH ZABEZPIECZONYCH OGNIOCHRONNIE POPRZEZ MALOWANIE (REI 30)	
E1	KLATKA SCHODOWA	
	PŁYTKI GRESOWE NA KLEJU	2,0 cm
	BIEG SCHODOWY ŻELBETOWY WG PT KONSTRUKCJI	12,0 cm
	PŁYTY GIPSOWO-KARTONOWE NA KLEJU	2,5 cm
E2	KLATKA SCHODOWA	
	PŁYTKI GRESOWE NA KLEJU	2,0 cm
	BIEG SCHODOWY ŻELBETOWY WG PT KONSTRUKCJI	12,0 cm
F1	POSADZKA NA GRUNCIE – POM. SOCJALNE	
	PŁYTKI GRESOWE NA KLEJU	1,0 cm
	WYLEWKA CEMENTOWA	5,0 cm
	STYROPIAN O DUŻEJ WYTRZYMAŁOŚCI	8,0 cm
	2x FOLIA PE GR. 0,2mm	
	BETON	15,0 cm
	ŻWIR ZAGĘSZCZONY UBIJANY WARSTWAMI	20,0 cm
F2	POSADZKA NA GRUNCIE – POM. TECHNICZNE	
	WYLEWKA CEMENTOWA Z WYKOŃCZENIEM NIEPYLNYM, WODOODPORNYM	6,0 cm
	STYROPIAN O DUŻEJ WYTRZYMAŁOŚCI	8,0 cm
	2x FOLIA PE GR. 0,2mm	
	BETON	15,0 cm
	ŻWIR ZAGĘSZCZONY UBIJANY WARSTWAMI	20,0 cm
F3	POSADZKA NA GRUNCIE – POKOJE	
	PARKIET	2,0 cm
	WYLEWKA CEMENTOWA	4,0 cm
	STYROPIAN O DUŻEJ WYTRZYMAŁOŚCI	8,0 cm
	2x FOLIA PE GR. 0,2mm	
	BETON	15,0 cm
	ŻWIR ZAGĘSZCZONY UBIJANY WARSTWAMI	20,0 cm
F4	POSADZKA NA GRUNCIE – SALA SPORTOWA	
	PARKIET	2,5 cm
	POSADZKA SPORTOWA SYSTEMOWA NA PODWÓJNYCH LEGARACH	8,5 cm
	PŁYTA ŻELBETOWA WG PT KONSTRUKCJI	10,0 cm
	STYROPIAN O DUŻEJ WYTRZYMAŁOŚCI	8,0 cm
	2x FOLIA PE GR. 0,2mm	
	CHUDY BETON	10,0 cm
	ŻWIR ZAGĘSZCZONY UBIJANY WARSTWAMI	20,0 cm
G1	SCHODY ZEWNĘTRZNE	
	PŁYTKI GRESOWE MROZOODPORNE NA KLEJU	2,0 cm
	PŁYTA ŻELBETOWA WG PT KONSTRUKCJI	10,0 cm
	2x FOLIA PE GR. 0,2mm	
	CHUDY BETON	10,0 cm
	ŻWIR ZAGĘSZCZONY UBIJANY WARSTWAMI	31,0 cm
G2	SCHODY ZEWNĘTRZNE TECHNICZNE	
	PŁYTA ŻELBETOWA WG PT KONSTRUKCJI	10,0 cm
	2x FOLIA PE GR. 0,2mm	
	CHUDY BETON	10,0 cm
	ŻWIR ZAGĘSZCZONY UBIJANY WARSTWAMI	31,0 cm
H	CHODNIKI	
	KOSTKA BETONOWA	6,0 cm
	PIASEK ZAGĘSZCZONY	4,0 cm
	ŻWIR ZAGĘSZCZONY UBIJANY WARSTWAMI	25,0 cm
I	OPASKA WOKÓŁ BUDYNKU	
	ŻWIR SORTOWANY O DROBNEJ FRAKCJI	10,0 cm
	ŻWIR SORTOWANY GRUBSZEJ FRAKCJI	25,0 cm

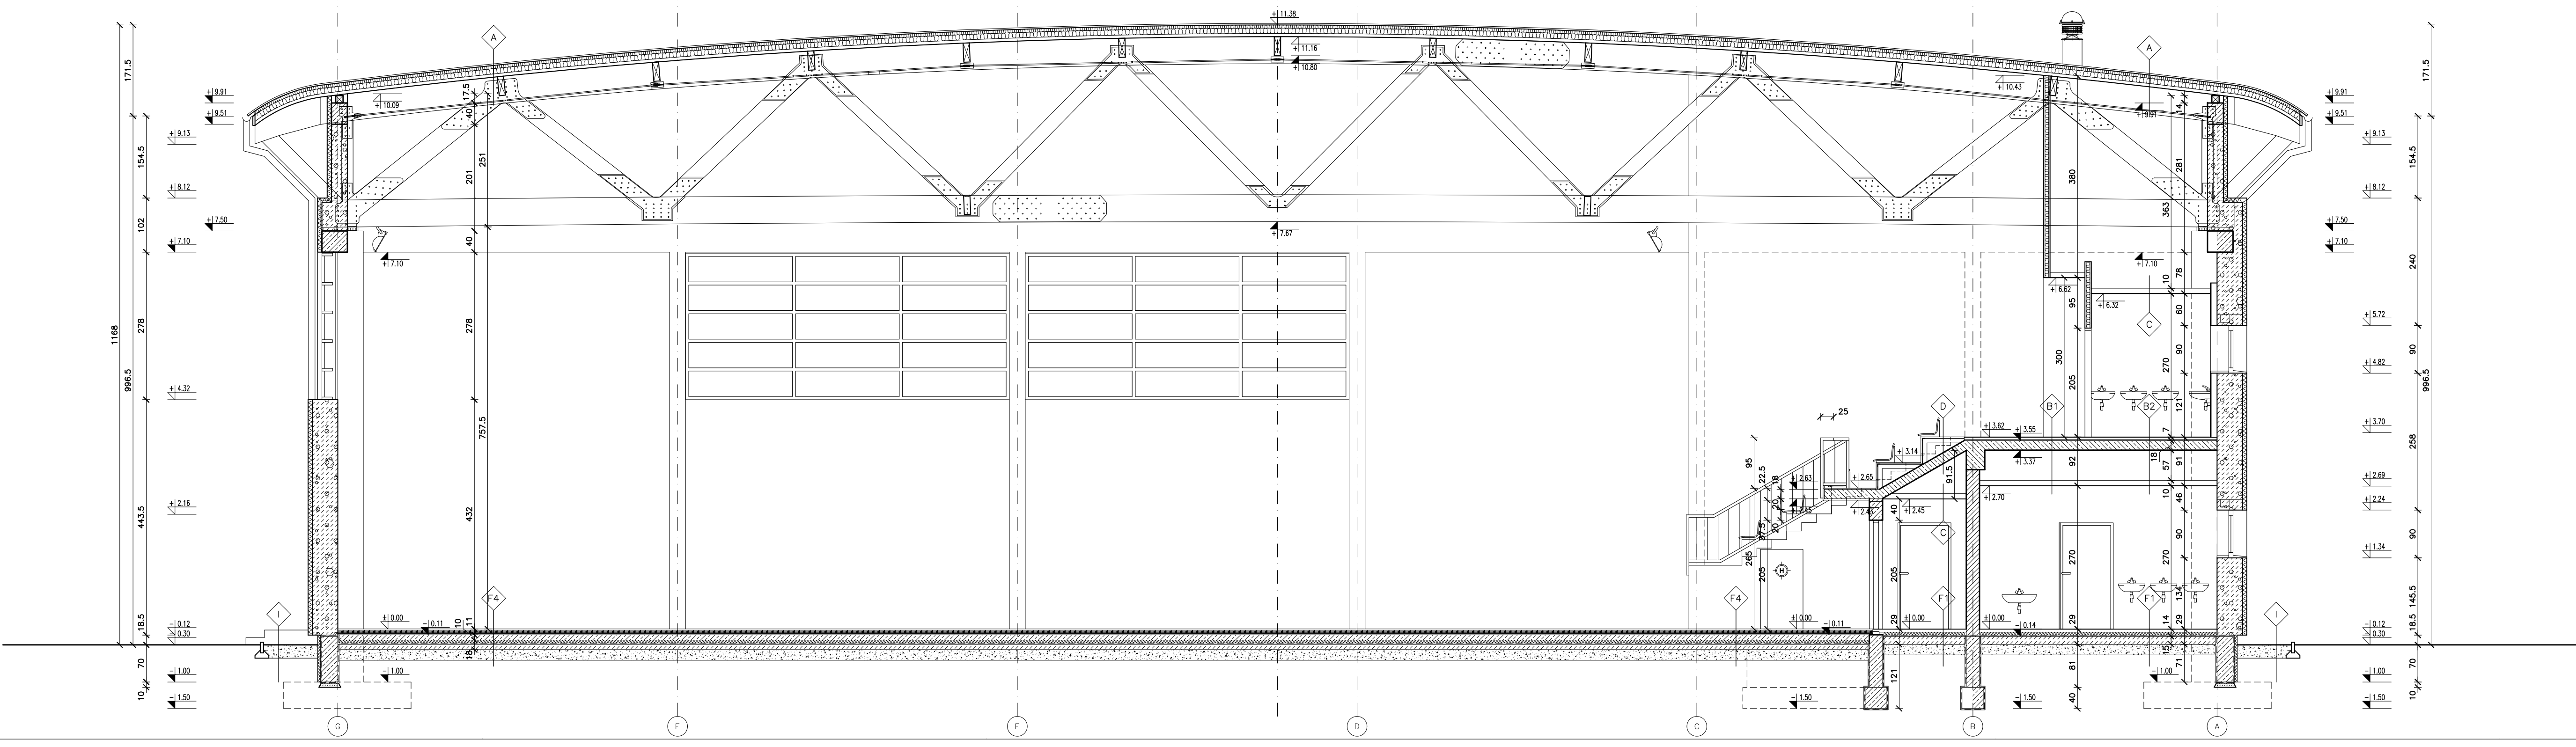

LEGENDA:

±0.00 −0.06	RZĘDNA POZIOMU WYKOŃCZONEGO RZĘDNA POZIOMU KONSTRUKCYJNEGO
SKALA 1:50 RYS.A06	SKALA DETALU NUMER RYSUNKU
B–B RYS.A08	OZNACZENIE PRZEKROJU NUMER RYSUNKU
10 UMYWALNIA 11.65m² PŁYTKI	NUMER POMIESZCZENIA NAZWA POMIESZCZENIA RODZAJ POSADZKI POWIERZCHNIA
O1	SYMBOL OKNA, PRZESZKLENIA LUB KRATY
1	SYMBOL RODZAJU PRZEGRODY PIONOWEJ
A	SYMBOL RODZAJU PRZEGRODY POZIOMEJ
3.0 %	SYMBOL SPADKU POWIERZCHNI
+ 8.68	RZĘDNA POZIOMU
+ 4.34	RZĘDNA POZIOMU WYKOŃCZONEGO
+ 4.32	RZĘDNA POZIOMU KONSTRUKCYJNEGO
H	SYMBOL HYDRANTU WEWNĘTRZNEGO
▲	SYMBOL GAŚNICY
♿	SYMBOL POMIESZCZEŃ PRZYSTOSOWANYCH DLA OSÓB NIEPEŁNOSPRAWNYCH
E	SYMBOL TABLICY ROZDZIELCZEJ ELEKTRYCZNEJ
G	SYMBOL GAZOWEGO PUNKTU REDUKCYJNEGO

mp project mirosław pacek

MP PROJECT Mirosław Pacek
ul. Balicka 134
30-149 KRAKÓW
tel.: + 48 12 6618235
fax.: + 48 12 6618236
email: biuro@mpproject.pl

Nazwa Inwestycji:	HALA SPORTOWA PRZY ZESPOLE SZKÓŁ SAMORZĄDOWYCH W NOWOGRODZIE		
Inwestor:	GMINA NOWOGRÓD		
Adres inwestycji:	UL. 11-GO LISTOPADA 18-414 NOWOGRÓD		
Branża:	ARCHITEKTURA		
Faza:	PROJEKT BUDOWLANY		
Projektował:	mgr inż. GRZEGORZ MIĄSKO NR UPR. 128/99		
Opracował:	mgr inż. GRZEGORZ MIĄSKO		
Sprawdził:	mgr inż. AGNIESZKA MIĄSKO NR UPR. 129/99		
Autor adaptacji:		Data adaptacji:	
Nazwa rysunku:	PRZEKRÓJ A-A	Skala:	1:50
		Data:	24.08.2006
		Numer rysunku:	A-08