1A ŚCIANA ZEWNĘTRZNA – SALA, POM. TECHN. (EI30)
TYNK MINERALNY NA SIATCE Z WŁÓKNA SZKLANEGO 3 mm
STYROPIAN 8,0 cm
PUSTAKI GAZOBETONOWE 30,0 cm
TYNK CEMENTOWO–WAPIENNY 1,5 cm

1B ŚCIANA ZEWNĘTRZNA – UMYWALNIE
TYNK MINERALNY NA SIATCE Z WŁÓKNA SZKLANEGO 3 mm
STYROPIAN 8,0 cm
PUSTAKI GAZOBETONOWE 30,0 cm
PŁYTKI CERAMICZNE DO WYS. 2,0m 1,5 cm

1C ŚCIANA ZEWNĘTRZNA – POM. SOCJALNE
TYNK MINERALNY NA SIATCE Z WŁÓKNA SZKLANEGO 3 mm
STYROPIAN 8,0 cm
PUSTAKI GAZOBETONOWE 48,0 cm
TYNK CEMENTOWO–WAPIENNY 1,5 cm

1D ŚCIANA ZEWNĘTRZNA – UMYWALNIE
TYNK MINERALNY NA SIATCE Z WŁÓKNA SZKLANEGO 3 mm
STYROPIAN 8,0 cm
PUSTAKI GAZOBETONOWE 48,0 cm
PŁYTKI CERAMICZNE DO WYS. 2,0m 1,5 cm

1E ŚCIANA ZEWNĘTRZNA – PYLONY
KASETY ELEWACYJNE NA PODKONSTRUKCJI STALOWEJ 15,0 cm
STYROPIAN 8,0 cm
PUSTAKI GAZOBETONOWE 30,0 cm
TYNK CEMENTOWO–WAPIENNY 1,5 cm

2A ŚCIANA WEWNĘTRZNA (REI 60)
TYNK CEMENTOWO–WAPIENNY 1,5 cm
CEGŁA PEŁNA 25,0 cm
TYNK CEMENTOWO–WAPIENNY 1,5 cm

2B ŚCIANA WEWNĘTRZNA (REI 60)
TYNK CEMENTOWO–WAPIENNY 1,5 cm
CEGŁA PEŁNA 25,0 cm
PŁYTY GIPSOWO–KARTONOWE NA KLEJU 2,5 cm

2C ŚCIANA WEWNĘTRZNA
PŁYTKI CERAMICZNE DO WYS. 2,0m 1,0 cm
2x PŁYTA GIPSOWO–KARTONOWA WODOODPORNA 2,5 cm
SŁUPKI I RYGLE STALOWE 5,0 cm
PRZESTRZEŃ NA INSTALACJE 5,0 cm
CEGŁA PEŁNA 25,0 cm
PRZESTRZEŃ NA INSTALACJE 5,0 cm
SŁUPKI I RYGLE STALOWE 5,0 cm
2x PŁYTA GIPSOWO–KARTONOWA WODOODPORNA 2,5 cm
PŁYTKI CERAMICZNE DO WYS. 2,0m 1,0 cm

2D ŚCIANA WEWNĘTRZNA (REI 60)
PŁYTY GIPSOWO–KARTONOWE NA KLEJU 2,5 cm
CEGŁA PEŁNA 25,0 cm
PŁYTY GIPSOWO–KARTONOWE NA KLEJU 2,5 cm

2E ŚCIANA WEWNĘTRZNA (REI 60)
PŁYTY GIPSOWO–KARTONOWE NA KLEJU 2,5 cm
CEGŁA PEŁNA 25,0 cm
PŁYTY GIPSOWO–KARTONOWE NA KLEJU 2,5 cm
PŁYTKI CERAMICZNE DO WYS. 2,0m 1,0 cm

3A ŚCIANA WEWNĘTRZNA (EI 60)
2x PŁYTA GIPSOWO–KARTONOWA OGNIOCHRONNA 2,5 cm
SŁUPKI I RYGLE STALOWE 7,5 cm
WEŁNA MINERALNA MIĘDZY KONSTRUKCJĄ 8,0 cm
2x PŁYTA GIPSOWO–KARTONOWA OGNIOCHRONNA 2,5 cm

3B ŚCIANA WEWNĘTRZNA
PŁYTA GIPSOWO–KARTONOWA 1,25 cm
SŁUPKI I RYGLE STALOWE 7,5 cm
WEŁNA MINERALNA MIĘDZY KONSTRUKCJĄ 8,0 cm
PŁYTA GIPSOWO–KARTONOWA 1,25 cm

3C ŚCIANA WEWNĘTRZNA
PŁYTKI CERAMICZNE DO WYS. 2,0m 1,0 cm
2x PŁYTA GIPSOWO–KARTONOWA WODOODPORNA 2,5 cm
SŁUPKI I RYGLE STALOWE 7,5 cm
WEŁNA MINERALNA MIĘDZY KONSTRUKCJĄ 8,0 cm
PŁYTA GIPSOWO–KARTONOWA 1,25 cm

3D ŚCIANA WEWNĘTRZNA
PŁYTKI CERAMICZNE DO WYS. 2,0m 1,0 cm
2x PŁYTA GIPSOWO–KARTONOWA WODOODPORNA 2,5 cm
SŁUPKI I RYGLE STALOWE 7,5 cm
WEŁNA MINERALNA MIĘDZY KONSTRUKCJĄ 8,0 cm
2x PŁYTA GIPSOWO–KARTONOWA WODOODPORNA 2,5 cm
PŁYTKI CERAMICZNE DO WYS. 2,0m 1,0 cm

3E ŚCIANA WEWNĘTRZNA
PŁYTKI CERAMICZNE DO WYS. 2,0m 1,0 cm
2x PŁYTA GIPSOWO–KARTONOWA WODOODPORNA 2,5 cm
SŁUPKI I RYGLE STALOWE 5,0 cm
PRZESTRZEŃ NA INSTALACJE 5,0–10,0 cm
WEŁNA MINERALNA MIĘDZY KONSTRUKCJĄ 8,0 cm
SŁUPKI I RYGLE STALOWE 5,0 cm
PŁYTA GIPSOWO–KARTONOWA 1,25 cm

3F ŚCIANA WEWNĘTRZNA
PŁYTKI CERAMICZNE DO WYS. 2,0m 1,0 cm
2x PŁYTA GIPSOWO–KARTONOWA WODOODPORNA 2,5 cm
SŁUPKI I RYGLE STALOWE 5,0 cm
PRZESTRZEŃ NA INSTALACJE 5,0–10,0 cm
SŁUPKI I RYGLE STALOWE 5,0 cm
2x PŁYTA GIPSOWO–KARTONOWA WODOODPORNA 2,5 cm
PŁYTKI CERAMICZNE DO WYS. 2,0m 1,0 cm

4 ŚCIANKA WEWNĘTRZNA
ŚCIANKA SYSTEMOWA Z PŁYT LAMINOWANYCH WG OPISU ARCHITEKTURY

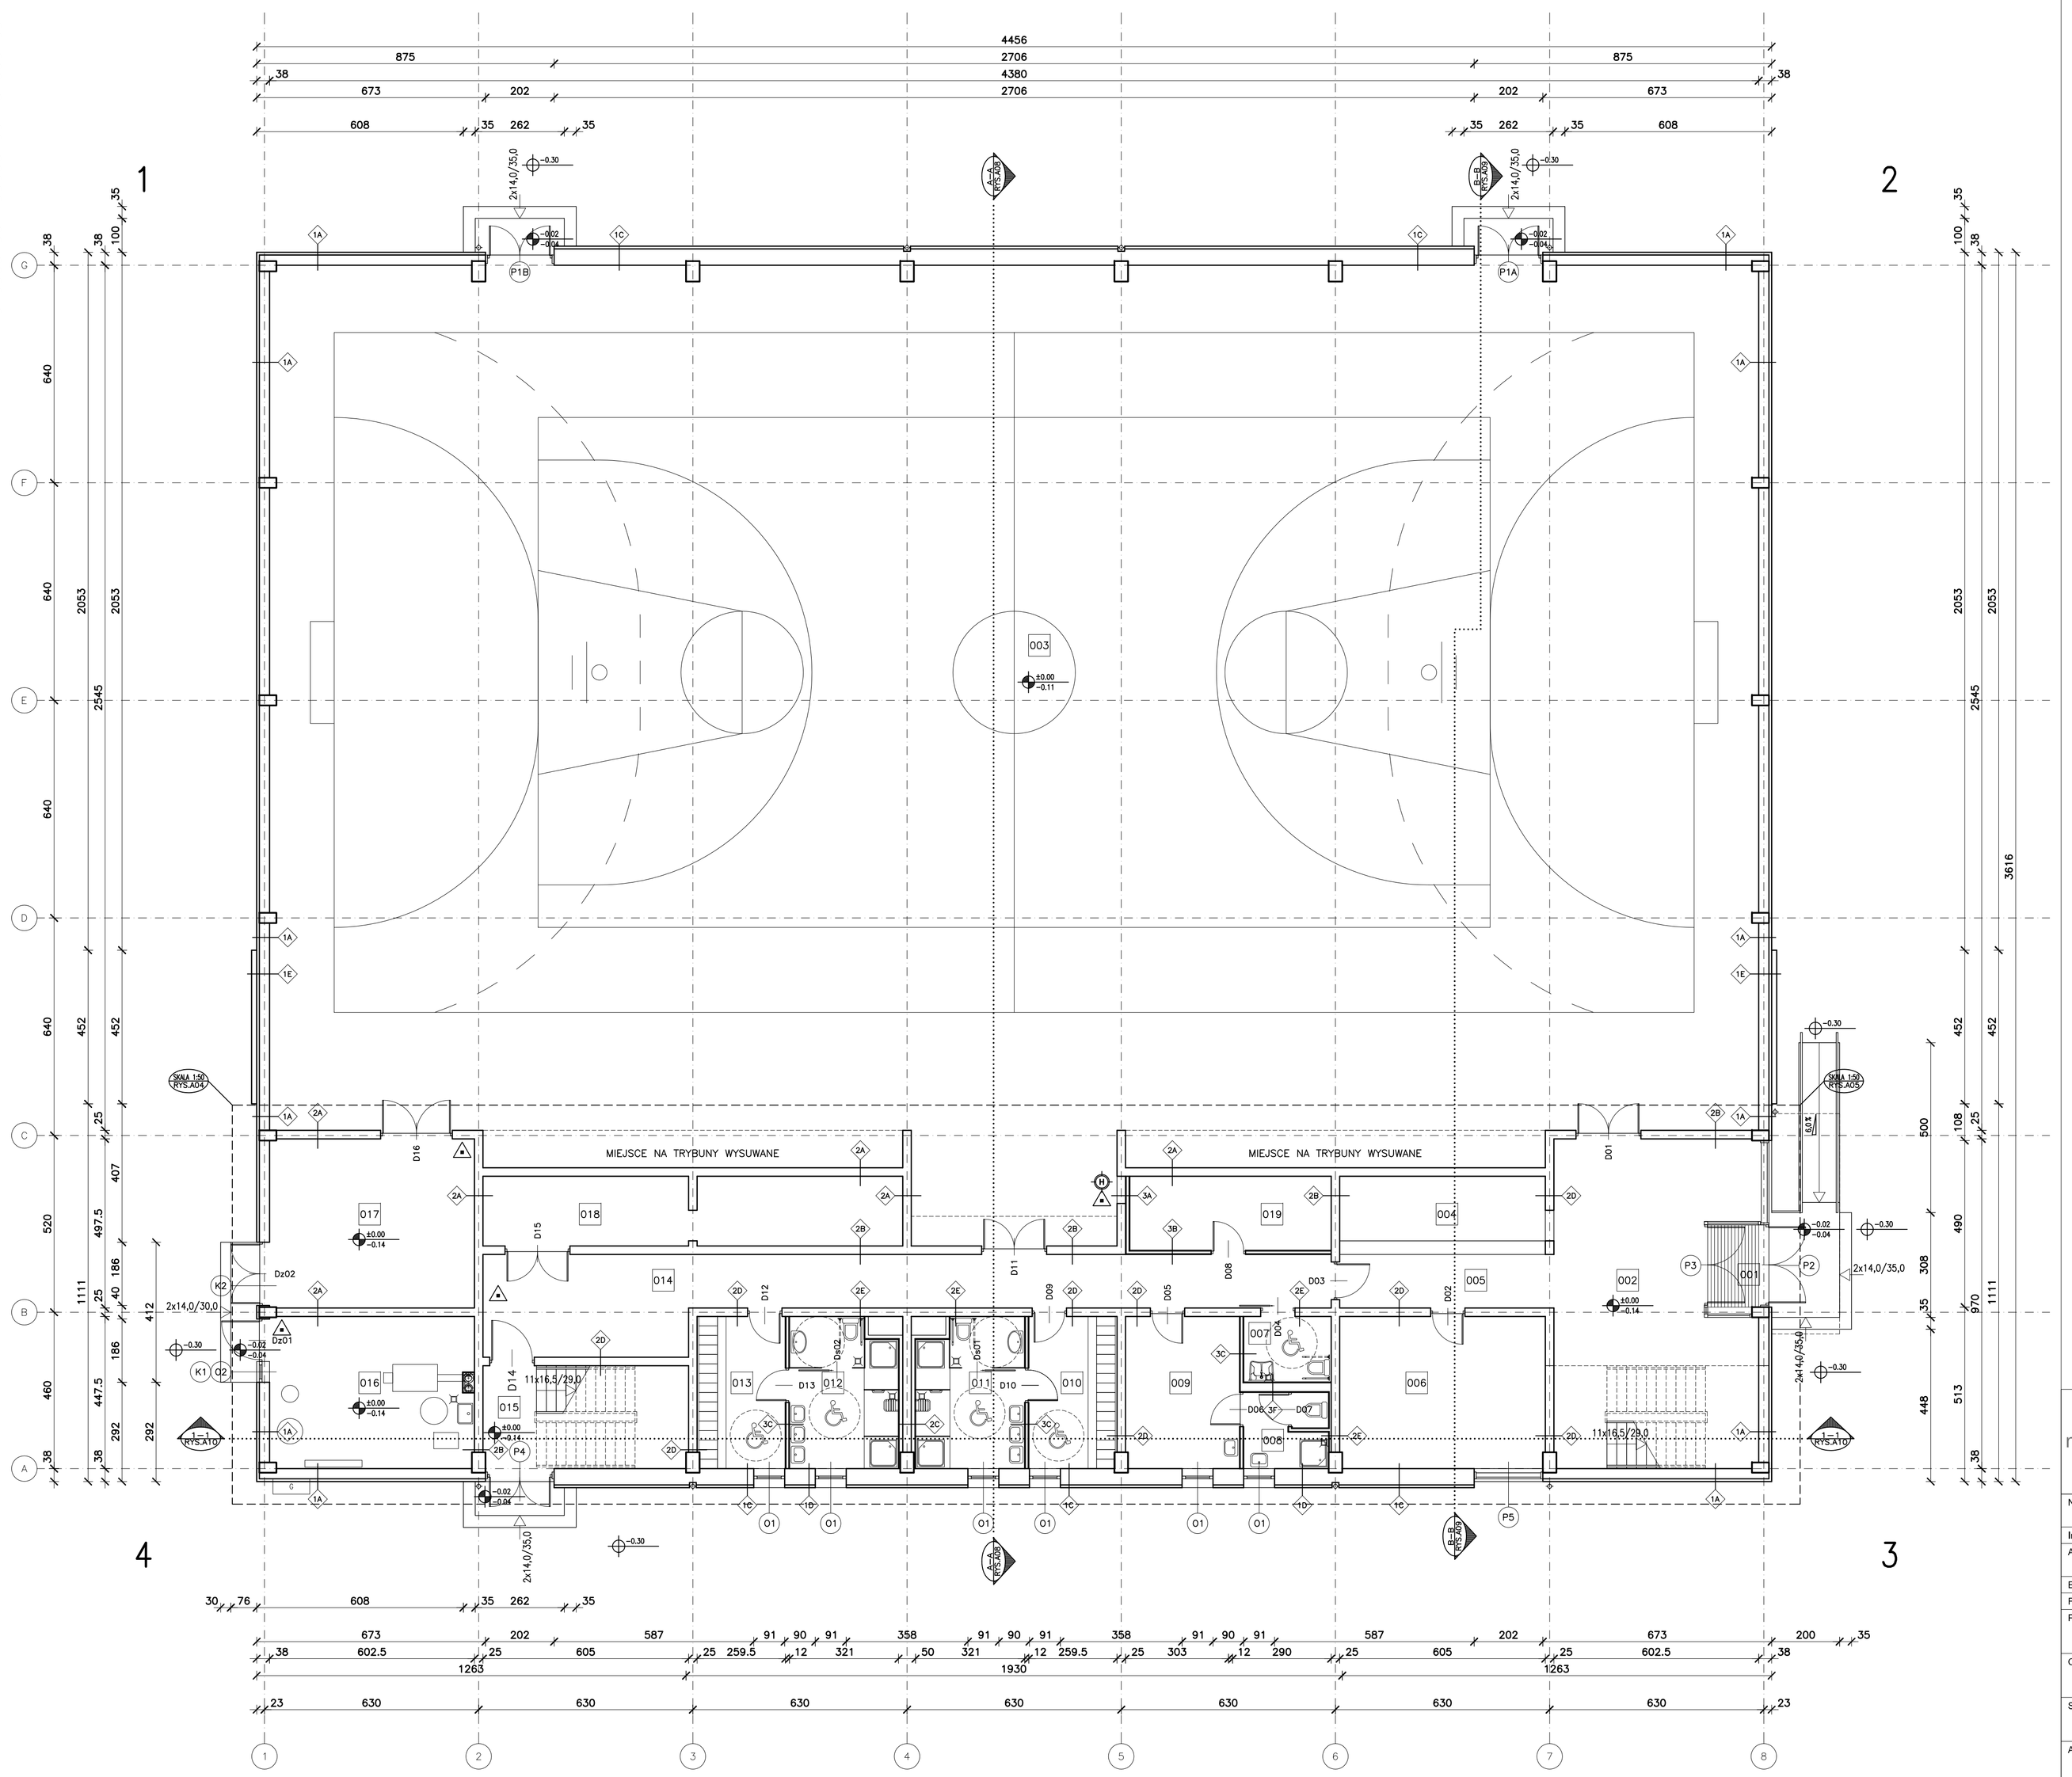

ZESTAWIENIE POMIESZCZEŃ PARTERU		
NR	POMIESZCZENIE	POW.
001	WIATROŁAP	3.91 m²
002	HOL	53.87 m²
003	SALA GIMNASTYCZNA	1161.08 m²
004	SZATNIA	13.91 m²
005	KOMUNIKACJA	9.92 m²
006	SALA ĆWICZEŃ DLA NIEPEŁNOSPRAWNYCH	27 m²
007	WC DLA NIEPEŁNOSPRAWNYCH	4.97 m²
008	ŁAZIENKA	5.46 m²
009	POKÓJ TRENERA I 1–SZEJ POMOCY	14.98 m²
010	SZATNIA 1	11.58 m²
011	UMYWALNIA 1	13.52 m²
012	UMYWALNIA 2	13.52 m²
013	SZATNIA 2	11.58 m²
014	KOMUNIKACJA	48.06 m²
015	KLATKA SCHODOWA	18.24 m²
016	KOTŁOWNIA	26.69 m²
017	MAGAZYN	29.97 m²
018	WENTYLATORNIA	25.03 m²
019	POMIESZCZENIE GOSPODARCZE	12.92 m²
		1506.21 m²

LEGENDA:

- ±0.00 / −0.06 — RZĘDNA POZIOMU WYKOŃCZONEGO / RZĘDNA POZIOMU KONSTRUKCYJNEGO
- SKALA 1:20 RYS.A04 — SKALA DETALU NUMER RYSUNKU
- B–B RYS.A04 — OZNACZENIE PRZEKROJU NUMER RYSUNKU
- 1.0 SYMBOLIKA / 11.65m² PŁYTKI — NUMER POMIESZCZENIA NAZWA POMIESZCZENIA RODZAJ POSADZKI POWIERZCHNIA
- O1 — SYMBOL OKNA, PRZESZKLENIA LUB KRATY
- 1 — SYMBOL RODZAJU PRZEGRODY PIONOWEJ
- A — SYMBOL RODZAJU PRZEGRODY POZIOMEJ
- 3.0 % — SYMBOL SPADKU POWIERZCHNI
- + 8.68 — RZĘDNA POZIOMU
- + 4.34 — RZĘDNA POZIOMU WYKOŃCZONEGO
- + 4.32 — RZĘDNA POZIOMU KONSTRUKCYJNEGO
- H — SYMBOL HYDRANTU WEWNĘTRZNEGO
- — SYMBOL GAŚNICY
- — SYMBOL POMIESZCZEŃ PRZYSTOSOWANYCH DLA OSÓB NIEPEŁNOSPRAWNYCH
- — SYMBOL TABLICY ROZDZIELCZEJ ELEKTRYCZNEJ
- G — SYMBOL GAZOWEGO PUNKTU REDUKCYJNEGO

mp project mirosław pacek
MP PROJECT Mirosław Pacek
ul. Balicka 134
30-149 KRAKÓW
tel.: + 48 12 6618235
fax.: + 48 12 6618236
email: biuro@mpproject.pl

Nazwa inwestycji:	HALA SPORTOWA PRZY ZESPOLE SZKÓŁ SAMORZĄDOWYCH W NOWOGRODZIE
Inwestor:	GMINA NOWOGRÓD
Adres inwestycji:	UL. 11-GO LISTOPADA 18–414 NOWOGRÓD
Branża:	ARCHITEKTURA
Faza:	PROJEKT BUDOWLANY
Projektował:	mgr inż. GRZEGORZ MIĄSKO NR UPR. 128/99
Opracował:	mgr inż. GRZEGORZ MIĄSKO
Sprawdził:	mgr inż. AGNIESZKA MIĄSKO NR UPR. 129/99
Autor adaptacji:	Data adaptacji:
Nazwa rysunku:	RZUT PARTERU - POZ. ±0,00
Skala:	1:100
Data:	24.08.2006
Numer rysunku:	A-01