1A ŚCIANA ZEWNĘTRZNA – SALA, POM. TECHN. (EI30)

TYNK MINERALNY NA SIATCE Z WŁÓKNA SZKLANEGO	3 mm
STYROPIAN	8,0 cm
PUSTAKI GAZOBETONOWE	30,0 cm
TYNK CEMENTOWO–WAPIENNY	1,5 cm

1B ŚCIANA ZEWNĘTRZNA – UMYWALNIE

TYNK MINERALNY NA SIATCE Z WŁÓKNA SZKLANEGO	3 mm
STYROPIAN	8,0 cm
PUSTAKI GAZOBETONOWE	30,0 cm
PŁYTKI CERAMICZNE DO WYS. 2,0m	1,5 cm

1C ŚCIANA ZEWNĘTRZNA – POM. SOCJALNE

TYNK MINERALNY NA SIATCE Z WŁÓKNA SZKLANEGO	3 mm
STYROPIAN	8,0 cm
PUSTAKI GAZOBETONOWE	48,0 cm
TYNK CEMENTOWO–WAPIENNY	1,5 cm

1D ŚCIANA ZEWNĘTRZNA – UMYWALNIE

TYNK MINERALNY NA SIATCE Z WŁÓKNA SZKLANEGO	3 mm
STYROPIAN	8,0 cm
PUSTAKI GAZOBETONOWE	48,0 cm
PŁYTKI CERAMICZNE DO WYS. 2,0m	1,5 cm

1E ŚCIANA ZEWNĘTRZNA – PYLONY

KASETY ELEWACYJNE NA PODKONSTRUKCJI STALOWEJ	15,0 cm
STYROPIAN	8,0 cm
PUSTAKI GAZOBETONOWE	30,0 cm
TYNK CEMENTOWO–WAPIENNY	1,5 cm

2A ŚCIANA WEWNĘTRZNA (REI 60)

TYNK CEMENTOWO–WAPIENNY	1,5 cm
CEGŁA PEŁNA	25,0 cm
TYNK CEMENTOWO–WAPIENNY	1,5 cm

2B ŚCIANA WEWNĘTRZNA (REI 60)

TYNK CEMENTOWO–WAPIENNY	1,5 cm
CEGŁA PEŁNA	25,0 cm
PŁYTY GIPSOWO–KARTONOWE NA KLEJU	2,5 cm

2C ŚCIANA WEWNĘTRZNA

PŁYTKI CERAMICZNE DO WYS. 2,0m	1,0 cm
2x PŁYTA GIPSOWO–KARTONOWA WODOODPORNA	2,5 cm
SŁUPKI I RYGLE STALOWE	5,0 cm
PRZESTRZEŃ NA INSTALACJE	5,0 cm
CEGŁA PEŁNA	25,0 cm
PRZESTRZEŃ NA INSTALACJE	5,0 cm
SŁUPKI I RYGLE STALOWE	5,0 cm
2x PŁYTA GIPSOWO–KARTONOWA WODOODPORNA	2,5 cm
PŁYTKI CERAMICZNE DO WYS. 2,0m	1,0 cm

2D ŚCIANA WEWNĘTRZNA (REI 60)

PŁYTY GIPSOWO–KARTONOWE NA KLEJU	2,5 cm
CEGŁA PEŁNA	25,0 cm
PŁYTY GIPSOWO–KARTONOWE NA KLEJU	2,5 cm

2E ŚCIANA WEWNĘTRZNA (REI 60)

PŁYTY GIPSOWO–KARTONOWE NA KLEJU	2,5 cm
CEGŁA PEŁNA	25,0 cm
PŁYTY GIPSOWO–KARTONOWE NA KLEJU	2,5 cm
PŁYTKI CERAMICZNE DO WYS. 2,0m	1,0 cm

3A ŚCIANA WEWNĘTRZNA (EI 60)

2x PŁYTA GIPSOWO–KARTONOWA OGNIOCHRONNA	2,5 cm
SŁUPKI I RYGLE STALOWE	7,5 cm
WEŁNA MINERALNA MIĘDZY KONSTRUKCJĄ	8,0 cm
2x PŁYTA GIPSOWO–KARTONOWA OGNIOCHRONNA	2,5 cm

3B ŚCIANA WEWNĘTRZNA

PŁYTA GIPSOWO–KARTONOWA	1,25 cm
SŁUPKI I RYGLE STALOWE	7,5 cm
WEŁNA MINERALNA MIĘDZY KONSTRUKCJĄ	8,0 cm
PŁYTA GIPSOWO–KARTONOWA	1,25 cm

3C ŚCIANA WEWNĘTRZNA

PŁYTKI CERAMICZNE DO WYS. 2,0m	1,0 cm
2x PŁYTA GIPSOWO–KARTONOWA WODOODPORNA	2,5 cm
SŁUPKI I RYGLE STALOWE	7,5 cm
WEŁNA MINERALNA MIĘDZY KONSTRUKCJĄ	8,0 cm
2x PŁYTA GIPSOWO–KARTONOWA WODOODPORNA	1,25 cm

3D ŚCIANA WEWNĘTRZNA

PŁYTKI CERAMICZNE DO WYS. 2,0m	1,0 cm
2x PŁYTA GIPSOWO–KARTONOWA WODOODPORNA	2,5 cm
SŁUPKI I RYGLE STALOWE	7,5 cm
WEŁNA MINERALNA MIĘDZY KONSTRUKCJĄ	8,0 cm
2x PŁYTA GIPSOWO–KARTONOWA WODOODPORNA	2,5 cm
PŁYTKI CERAMICZNE DO WYS. 2,0m	1,0 cm

3E ŚCIANA WEWNĘTRZNA

PŁYTKI CERAMICZNE DO WYS. 2,0m	1,0 cm
2x PŁYTA GIPSOWO–KARTONOWA WODOODPORNA	2,5 cm
SŁUPKI I RYGLE STALOWE	5,0 cm
PRZESTRZEŃ NA INSTALACJE	5,0–10,0 cm
WEŁNA MINERALNA MIĘDZY KONSTRUKCJĄ	8,0 cm
SŁUPKI I RYGLE STALOWE	5,0 cm
PŁYTA GIPSOWO–KARTONOWA	1,25 cm

3F ŚCIANA WEWNĘTRZNA

PŁYTKI CERAMICZNE DO WYS. 2,0m	1,0 cm
2x PŁYTA GIPSOWO–KARTONOWA WODOODPORNA	2,5 cm
SŁUPKI I RYGLE STALOWE	5,0 cm
PRZESTRZEŃ NA INSTALACJE	5,0–10,0 cm
SŁUPKI I RYGLE STALOWE	5,0 cm
2x PŁYTA GIPSOWO–KARTONOWA WODOODPORNA	2,5 cm
PŁYTKI CERAMICZNE DO WYS. 2,0m	1,0 cm

4 ŚCIANKA WEWNĘTRZNA
ŚCIANKA SYSTEMOWA Z PŁYT LAMINOWANYCH WG OPISU ARCHITEKTURY

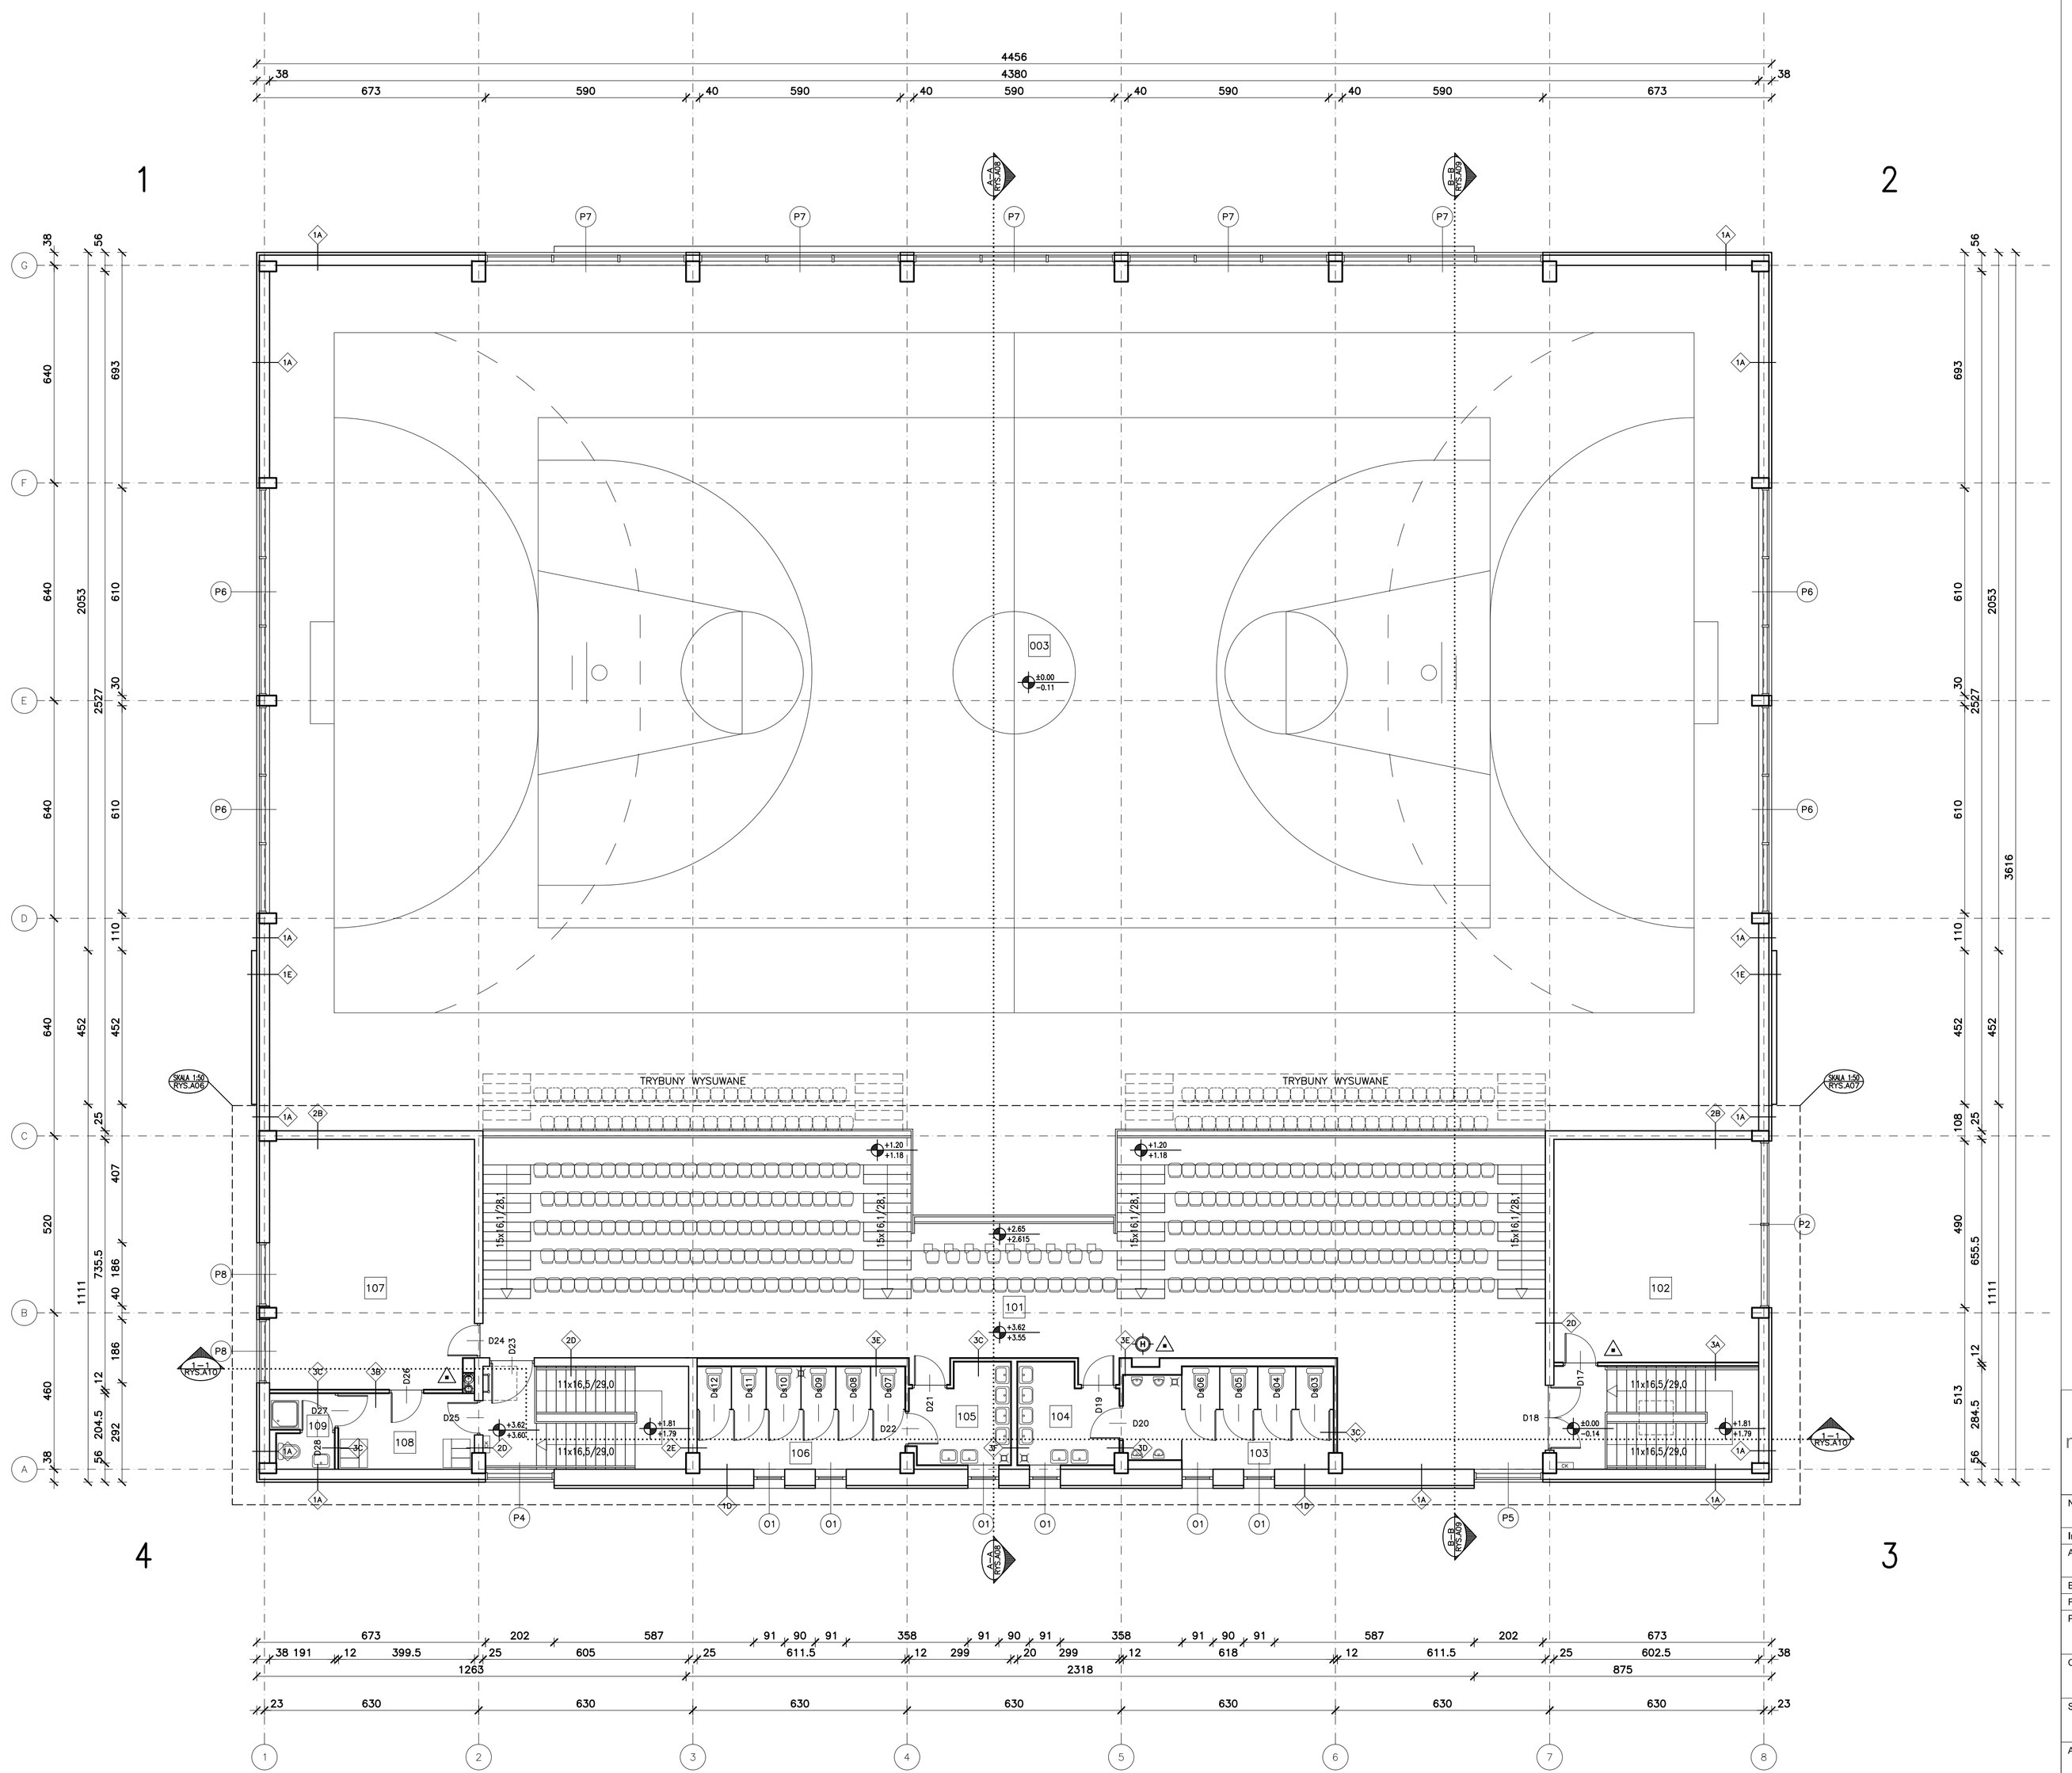

ZESTAWIENIE POMIESZCZEŃ 1 PIĘTRA		
NR	POMIESZCZENIE	POW.
101	WIDOWNIA 260 MIEJSC	215.05 m²
102	SOLARIUM / GABINET MASAŻU	39.45 m²
103	TOALETA 2	17.64 m²
104	PRZEDSIONEK 2	7.98 m²
105	PRZEDSIONEK 1	7.89 m²
106	TOALETA 1	18.34 m²
107	SIŁOWNIA / AEROBIK	44.10 m²
108	SZATNIA	8.86 m²
109	UMYWALNIA	3.96 m²
		363.27 m²

LEGENDA:

- ±0.00 / -0.06 — RZĘDNA POZIOMU WYKOŃCZONEGO / RZĘDNA POZIOMU KONSTRUKCYJNEGO
- SKALA 1:20 RYS.A-04 — SKALA DETALU NUMER RYSUNKU
- B–B RYS.A-04 — OZNACZENIE PRZEKROJU NUMER RYSUNKU
- 1.01 SZYBKA 11.66m² PŁYTKI — NUMER POMIESZCZENIA NAZWA POMIESZCZENIA RODZAJ POSADZKI POWIERZCHNIA
- D1 — SYMBOL OKNA, PRZESZKLENIA LUB KRATY
- 1 — SYMBOL RODZAJU PRZEGRODY PIONOWEJ
- A — SYMBOL RODZAJU PRZEGRODY POZIOMEJ
- 3.0 % — SYMBOL SPADKU POWIERZCHNI
- + 8.68 — RZĘDNA POZIOMU
- + 8.34 — RZĘDNA POZIOMU WYKOŃCZONEGO
- + 8.32 — RZĘDNA POZIOMU KONSTRUKCYJNEGO
- H — SYMBOL HYDRANTU WEWNĘTRZNEGO
- — SYMBOL GAŚNICY
- — SYMBOL POMIESZCZEŃ PRZYSTOSOWANYCH DLA OSÓB NIEPEŁNOSPRAWNYCH
- — SYMBOL TABLICY ROZDZIELCZEJ ELEKTRYCZNEJ
- G — SYMBOL GAZOWEGO PUNKTU REDUKCYJNEGO

mp project mirosław pacek
MP PROJECT Mirosław Pacek
ul. Balicka 134
30-149 KRAKÓW
tel.: + 48 12 6618235
fax.: + 48 12 6618236
email: biuro@mpproject.pl

Nazwa inwestycji:	HALA SPORTOWA PRZY ZESPOLE SZKÓŁ SAMORZĄDOWYCH W NOWOGRODZIE
Inwestor:	GMINA NOWOGRÓD
Adres inwestycji:	UL. 11-GO LISTOPADA 18–414 NOWOGRÓD
Branża:	ARCHITEKTURA
Faza:	PROJEKT BUDOWLANY
Projektował:	mgr inż. GRZEGORZ MIĄSKO NR UPR. 128/99
Opracował:	mgr inż. GRZEGORZ MIĄSKO
Sprawdził:	mgr inż. AGNIESZKA MIĄSKO NR UPR. 129/99
Autor adaptacji:	Data adaptacji:
Nazwa rysunku:	RZUT 1 PIĘTRA - POZ. +3,62
Skala:	1:100
Data:	24.08.2006
Numer rysunku:	A-02