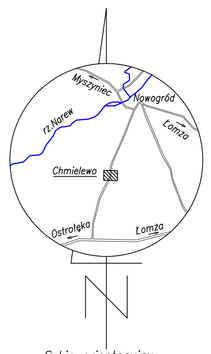

Szkic orientacyjny

MAPA
SYTUACYJNO – WYSOKOŚCIOWA
(do celów projektowych)
skala 1:500
w. Chmielewo
gm. Nowogród
dz. nr 512

Niniejszą mapę sporządzono na podstawie materiałów archiwalnych i pomiaru uzupełniającego wykonanego w styczniu 2009 roku /sekcje mapy: 244.141.172/

Mapa aktualna na dzień 16.01.2009 r.

Uwaga:
Nie wyklucza się istnienia w terenie innych przewodów, o których brak informacji wynika z zaszłości historycznych lub niedopełnienia przepisów zgłoszenia do inwentaryzacji (Ustawa Prawo Geodezyjne i Kartograficzne – Dz.U.30/1989 poz.163)

Wszelkie obiekty budowlane podlegają wytyczeniu przez jednostkę wykonawstwa geodezyjnego lub przez osoby fizyczne posiadające uprawnienia na wykonywanie robót geodezyjnych

Łomża dn. 19.01.2009r.

L.ks. 1458/301/09

Wykonawca:

Starostwo Powiatowe w Łomży
Powiatowy Ośrodek Dokumentacji Geodezyjnej i Kartograficznej
W obszarze oznaczonym linią ——— dokonano aktualizacji treści mapy zasadniczej.
Dokumenty z pomiaru uwzględniającego zmianę do zasobu powiatowego w dniu 23.03.2009r.
i zarejestrowanego pod nr 7915-2/09
NINIEJSZA MAPA MOŻE SŁUŻYĆ DO CELÓW PROJEKTOWYCH
Projektowane obiekty budowlane wymagające pozwolenia na budowę podlegają wytyczeniu i inwentaryzacji powykonawczej przez jednostki uprawnione do wykonywania tych czynności.
Łomża 23.03.2009 mgr inż. Bogdan DRAGUN GŁÓWNY SPECJALISTA Wydz. G.B.K. i G.N.

GEODETA UPRAWNIONY
Zbig. G.U.G. i K.N.P. 1492
Janusz Toczyłowski
18-400 Łomża, ul. Obrońców Tobruku 39
tel. 0509 95 55 53, 0604 507 [illegible]

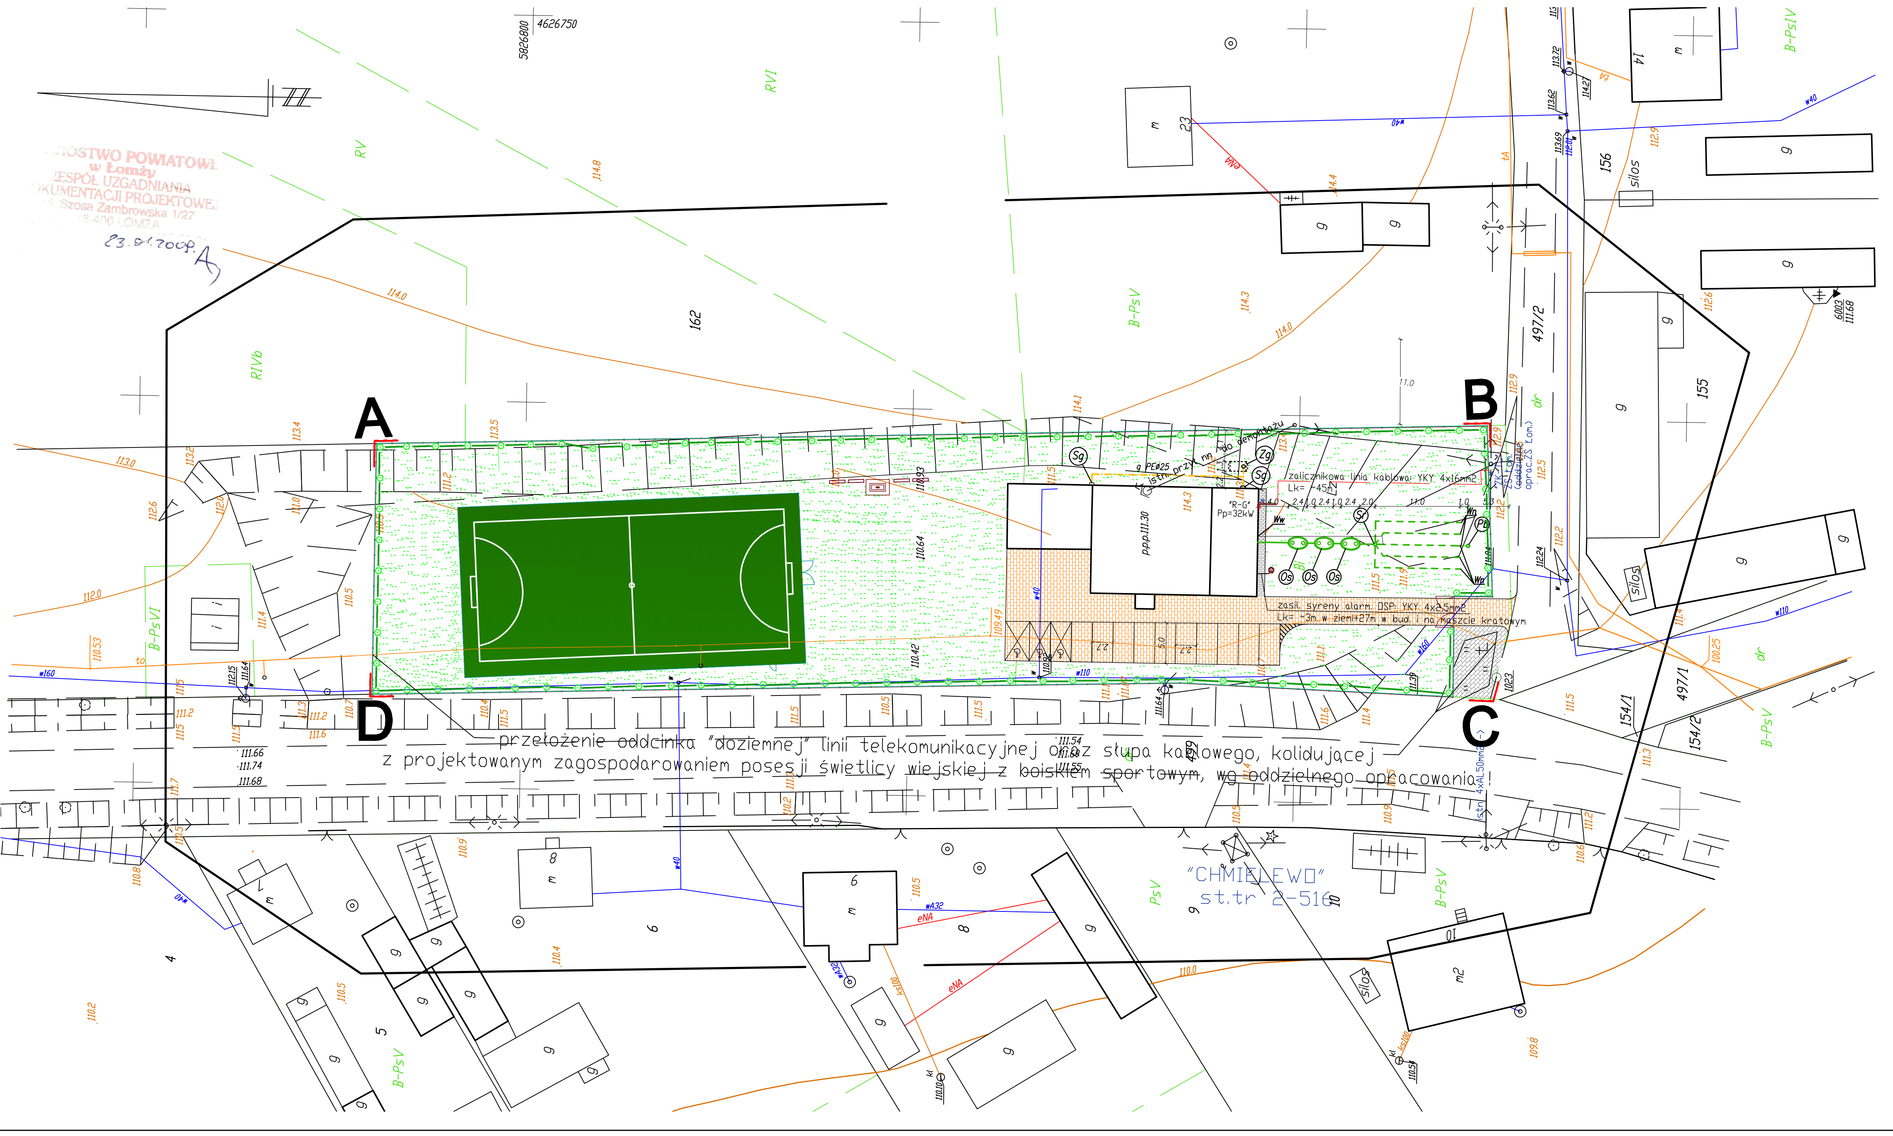

Projekt zagospodarowania terenu
skala 1:500

LEGENDA:

Granice opracowania

Elementy projektowane:

- *przyłącze kanalizacyjne*
- *drenaż rozsączający*
- (Os) *osadnik gnilny RVP600 V=3,0m³*
- Wn *wentylacja niska zakończona wywiewką ø110 mm*
- Ww *wentylacja wysoka zakończona wywiewką ø50 mm (wyprowadzić ponad dach budynku)*
- (Pb) *miejsce poboru próbek (studzienka tworzywowa DN 315)*
- (Sr) *studzienka rozdzielcza SR70*
- *przyłącze gazowe PE DN 25*
- (Zg) *zbiornik na gaz płynny podziemny o poj. V=2,7 m³*
- (Sg) *szafka gazowa–na reduktor II° i kurek odcinający*
- *ogrodzenie panelowe systemu Konsport*
- *drzewa wysokie*
- *trawa*
- *krzewy*
- *grill stacjonarny*
- *ławka żelb. parkowa*
- *maszt kratowy wys. 6m pod syrenę strażacką*
- *dojazdy z kostki Polbruk grub. 8cm*
- *chodnik z kostki Polbruk grub. 8cm*
- *trawiaste boisko wielofunkcyjne, nawierzchnia z trawy sztucznej*
- *proj. zalicznikowy kabel przyłącza kablowego nn z sieci ZS Łom.*

Elementy istniejące

- *wodociąg*
- *przewód telefoniczny*

Pow. działki	– 8900,00m²
Pow. zabudowy	– 407,34m²
Pow. parkingów i dojazdów	– 482,83m²
Pow. placów i chodników	– 68,74m²
Pow. boiska wielofunkcyjnego	– 968,00m²
Pow. biologicznie czynna	– 6973,09m²

Nazwa i adres obiektu budowlanego		PRZEBUDOWA ŚWIETLICY WIEJSKIEJ W CHMIELEWIE	
Przedmiot i skala rysunku		PROJEKT ZAGOSPODAROWANIA TERENU	SKALA 1:500
BRANŻA ARCHITEKTONICZNO-BUDOWLANA			
Imię Nazwisko/ Nr uprawnień	Podpis	mgr inż. Ryszard Klimek upr. UAN 30/84	
Imię Nazwisko Nr uprawnień	Podpis	mgr inż.arch. Andrzej M. Zajkowski upr. Łom.72/87	
BRANŻA ELEKTRYCZNA			
Imię Nazwisko/ Nr uprawnień	Podpis	mgr inż. Ryszard Piórkowski upr. 223/84/WBPP	
Imię Nazwisko/ Nr uprawnień Sprawdzający	Podpis	mgr inż. Marek Wojnarowski upr. UAN. 7432 - 35/92	
BRANŻA SANITARNA			
Imię Nazwisko/ Nr uprawnień	Podpis	mgr inż. Sylwia Kozłowska-Kaliś upr. PDL/0092/PWOS/04	
Imię Nazwisko Nr uprawnień	Podpis	inż. Dariusz Wasilewski upr. ŁOM 20, ŁOM 44	
Imię Nazwisko	Podpis	inż. Dariusz Ciszewski	
Data/ nr rys.		sierpień 2009r.	PZT - 1